
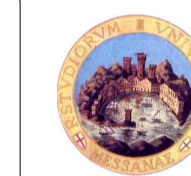


LEGENDA SIMBOLI

	K2 PRESA 220V 10/16A TRIALENT
	N1 PRESA CEE INTERBLOCCATA 16A 220V 2P+T
	N1 PRESA CEE INTERBLOCCATA 32A 380V 3P+N+T
	K2 PRESA RI45 CEE
	MISCELATORE ACQUA CALDA/FREDDA
	RUBINETTO ACQUA FREDDA PER VASCHETTA
	RUBINETTO ARIA COMPRESSA
	RIDUTTORE ELIC
	RIDUTTORE AZOTO
	RIDUTTORE ARGON
	BRACCIO SNOODATO SU TRAVE
	ARREDO ESISTENTE
	ARREDO NUOVO

KEY-PLAN
EDIFICIO A

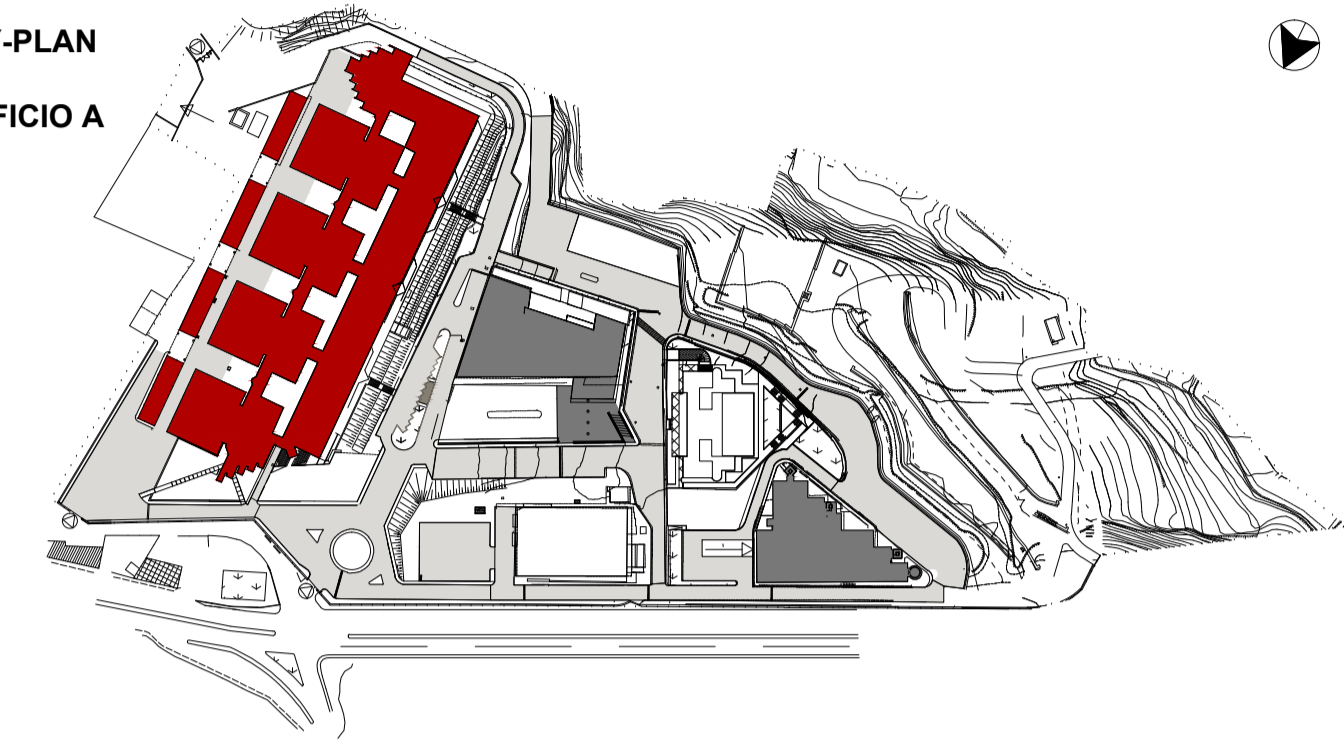

UNIVERSITA' DEGLI STUDI DI MESSINA
UNITÀ SPECIALE DEI SERVIZI TECNICI

LAVORI DI RISTRUTTURAZIONE DEGLI EDIFICI DELLA FACOLTA'
DI SCIENZE MM.FF.NN. IN CONTRADA PAPARDO

PROGETTO ESECUTIVO



DISCIPLINA:
PROGETTO ARREDI TECNICI

ELABORATO:

EDIFICIO A
Funzionale
Pianta LAB A1_A2_b1-4

TAVOLA:
PRS1EAT_P1A001440

COD. PROGETTO:
E

NOME FILE:
PRS1EAT_P1A001440 - Pianta
LAB A1_A2_b1-4.pdf

SCALA:
1:50

DATA:
11/05/2016

I PROGETTISTI:



IL responsabile della progettazione e
dell'integrazione delle prestazioni
specialistiche

Ing. Santi Caminiti

ASSOCIAZIONE TEMPORANEA D'IMPRESA:

La mandataria:
**INGEGNERIA E
COSTRUZIONI S.r.l.**
C.F. 01742100977 - P.IVA 01826000977
S. Legato, Via T. Campanella - 98122 Messina
Tel. 0909 4413174 - Fax 0909 4611223

La mandante:
**LUPO'
COSTRUZIONI S.r.l.**
Ing.
Rosario De Domenico

REV.	DATA	RIFERIMENTO REVISIONE	ESEG.	CONTR.	APPR.
01	11/05/2016				Caminiti
02					
03					
04					
05					
06					

IL RESPONSABILE UNICO DEL PROCEDIMENTO:

Ing. Francesco Oteri