


LEGENDA SIMBOLI

	N2 PRESE 220V 10/16A TRIFASENTE
	N1 PRESA CEE INTERBLOCCATA 16A 220V 3P+N+T
	N1 PRESA CEE INTERBLOCCATA 32A 380V 3P+N+T
	N2 PRESE R45 DAT.6
	MISCELATORE ACQUA CALDA/FREDDA
	RUBINETTO ACQUA FREDDA PER VASCIETTA
	RUBINETTO ARIA COMPRESSA
	RIDUTTORE ELIO
	RIDUTTORE AZOTO
	RIDUTTORE ARGON
	BRACCIO SINDATO SU TRAVE
	ARREDO ESISTENTE
	ARREDO NUOVO

KEY-PLAN  
EDIFICIO A

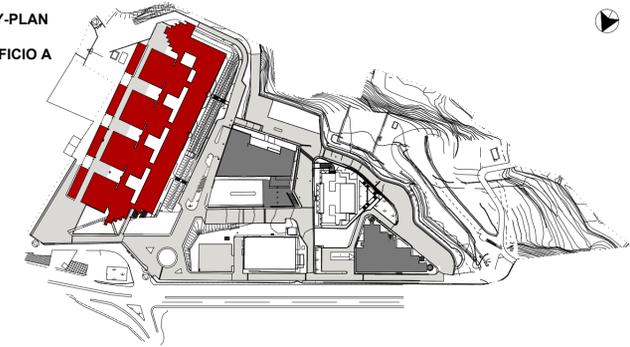

UNIVERSITA' DEGLI STUDI DI MESSINA  
UNITÀ SPECIALE DEI SERVIZI TECNICI

LAVORI DI RISTRUTTURAZIONE DEGLI EDIFICI DELLA FACOLTA'  
DI SCIENZE MM.FF.NN. IN CONTRADA PAPARDO

PROGETTO ESECUTIVO



DISCIPLINA:  
PROGETTO ARREDI TECNICI

ELABORATO:  
EDIFICIO A  
Funzionale  
Pianta LAB A1\_A2\_d1-1\_d1-2

TAVOLA:  
PRS1EAT\_P1A001640

COD. PROGETTO: E  
NOME FILE: PRS1EAT\_P1A001640 - Pianta LAB A1\_A2\_d1-1\_d1-2.pdf  
SCALA: 1:50  
DATA: 11/05/2016

I PROGETTISTI:  
Architona ENGINEERING  
IL responsabile della progettazione e dell'integrazione delle prestazioni specialistiche  
Ing. Santi Caminiti

ASSOCIAZIONE TEMPORANEA D'IMPRESSE:  
La mandataria:  
INGEGNERIA E COSTRUZIONI S.r.l.  
C.F. 01742100971 - P.IVA 01826000972  
S. Legato, Via T. Campanella - 98122 Messina  
Tel. 0909 4413174 - Fax 0909 4611223  
La mandante:  
LUPO' COSTRUZIONI S.r.l.  
Ing. Rosario De Domenico

REV.	DATA	REFERIMENTO REVISIONE	ESEG.	CONTR.	APPR.
01	11/05/2016				Caminiti
02					
03					
04					
05					
06					

IL RESPONSABILE UNICO DEL PROCEDIMENTO:  
Ing. Francesco Oteri