




LEGENDA SIMBOLI

●	K2 PRESE 220V 10/16A TRIALZANTI
●	N1 PRESA CEE INTERBLOCCATA 16A 220V 2P+T
●	N1 PRESA CEE INTERBLOCCATA 32A 380V 3P+N+T
●	K2 PRESE RJ45 CAT.6
●	MISCELATORE ACQUA CALDA/FREDDA
●	RUBINETTO ACQUA FREDDA PER VASCHETTA
●	RUBINETTO ARIA COMPRESSA
●	REDUTTORE ELIO
●	REDUTTORE AZOTO
●	REDUTTORE ARGON
⊕	BRACCIO SMOCCATO SU TRAVE
□	ARREDO ESISTENTE
□	ARREDO NUOVO

KEY-PLAN  
EDIFICIO A

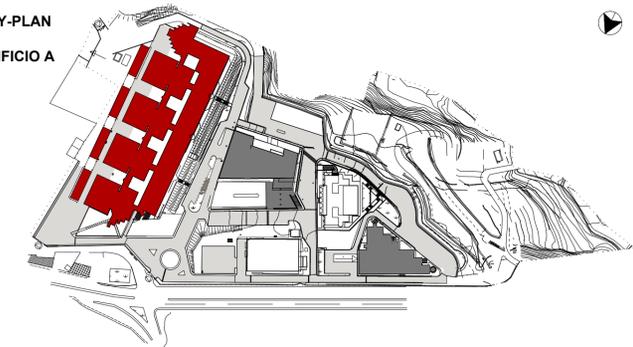

UNIVERSITA' DEGLI STUDI DI MESSINA  
UNITÀ SPECIALE DEI SERVIZI TECNICI

LAVORI DI RISTRUTTURAZIONE DEGLI EDIFICI DELLA FACOLTA'  
DI SCIENZE MM.FF.NN. IN CONTRADA PAPARDO

PROGETTO ESECUTIVO



DISCIPLINA:  
PROGETTO ARREDI TECNICI

ELABORATO:  
  
EDIFICIO A  
Funzionale  
Pianta LAB A1\_A2\_d1-3\_d1-4\_d1-5\_d1-6

TAVOLA:  
PRS1EAT\_P1A001740

COD. PROGETTO: E	NOME FILE: PRS1EAT_P1A001740 - Pianta LAB A1_A2_d1-3_d1-4_d1-5_d1-6.pdf	SCALA: 1:50	DATA: 11/05/2016
---------------------	---	----------------	---------------------

I PROGETTISTI:  
**Architona ENGINEERING**  
IL responsabile della progettazione e dell'integrazione delle prestazioni specialistiche  
Ing. Santi Caminiti

ASSOCIAZIONE TEMPORANEA D'IMPRESSE:  
La mandataria:  
**INGEGNERIA E COSTRUZIONI S.r.l.**  
C.F. 01742100971 - P.V.A. 01620400971  
S. Legato, Via T. Campanella - 98122 Messina  
Tel. 0909 4413174 - Fax 0909 4611223  
La mandante:  
**LUPO' COSTRUZIONI S.r.l.**  
Ing. Rosario De Domenico

REV.	DATA	REFERIMENTO REVISIONE	ESEG.	CONTR.	APPR.
01	11/05/2016				Caminiti
02					
03					
04					
05					
06					

IL RESPONSABILE UNICO DEL PROCEDIMENTO:  
  
Ing. Francesco Oteri