


LEGENDA SIMBOLI

●	N°2 PRESE 220V 10/16A TRIVALENTI
●	N°1 PRESA CEE INTERBLOCCATA 16A 220V 2P+T
●	N°1 PRESA CEE INTERBLOCCATA 32A 380V 3P+N+T
●	N°2 PRESE RJ45 CAT.6
●	MISCELATORE ACQUA CALDA/FREDDA
●	RUBINETTO ACQUA FREDDA PER VASCETTA
●	RUBINETTO ACQUA FREDDA PER VASCETTA
●	RUBINETTO ARIA COMPRESSA
●	REDUTTORE ELIO
●	REDUTTORE AZOTO
●	REDUTTORE ARGON
⊕	BRACCIO SMOZZATO SU TRAVE
□	ARREDO ESISTENTE
□	ARREDO NUOVO

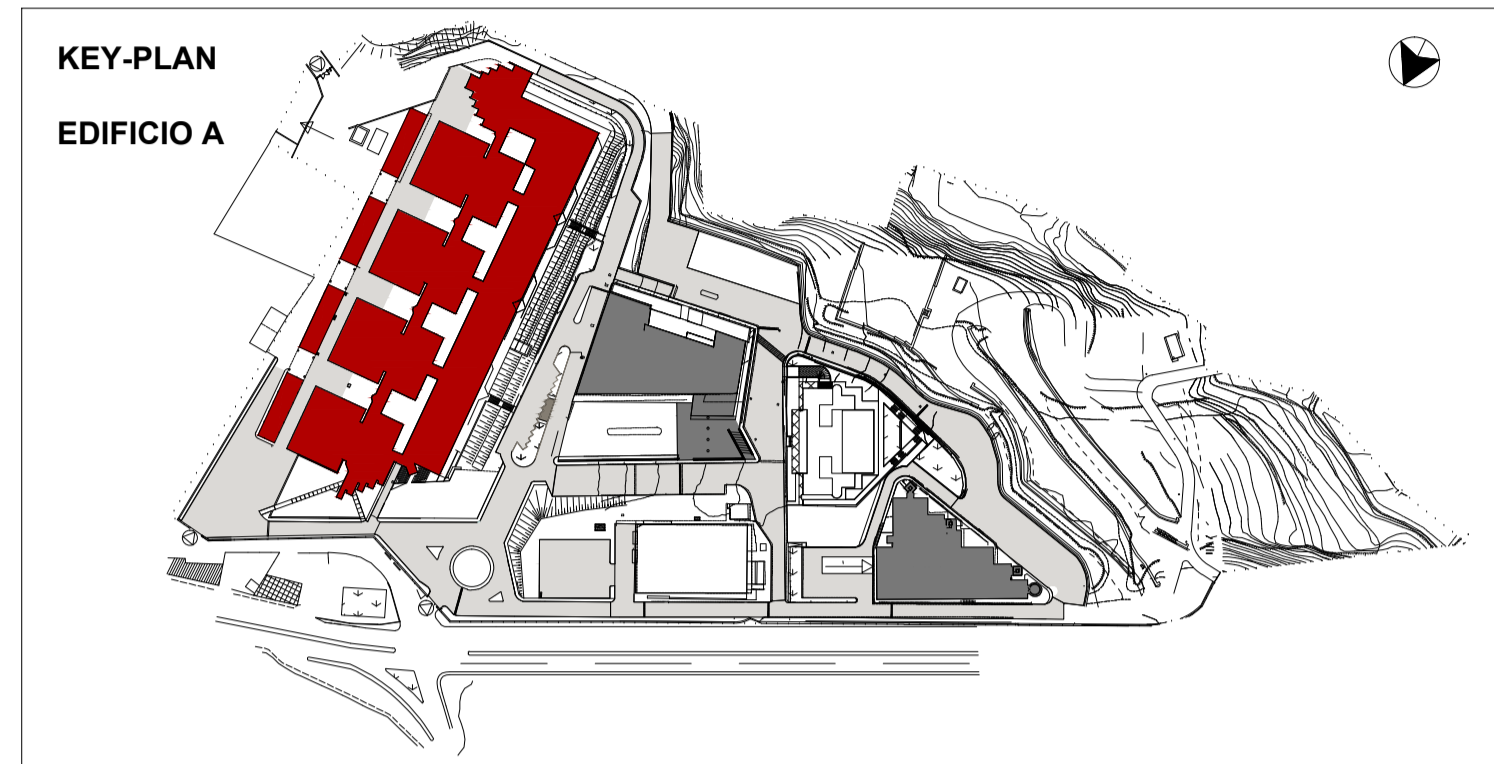

 UNIVERSITA' DEGLI STUDI DI MESSINA
UNITÀ SPECIALE DEI SERVIZI TECNICI

LAVORI DI RISTRUTTURAZIONE DEGLI EDIFICI DELLA FACOLTA' DI SCIENZE MM.FF.NN. IN CONTRADA PAPARDO

PROGETTO ESECUTIVO



DISCIPLINA:
PROGETTO ARREDI TECNICI

ELABORATO:
**EDIFICIO A
Funzionale
Pianta LAB A1_A3_1-11**

TAVOLA:
PRS1EAT_P1A001840

COD. PROGETTO: E	NOME FILE: PRS1EAT_P1A001840 - Pianta LAB A1_A3_1-11.pdf	SCALA: 1:50	DATA: 11/05/2016
---------------------	---	----------------	---------------------

I PROGETTISTI:

 IL responsabile della progettazione e dell'integrazione delle prestazioni specialistiche

Ing. Santi Caminiti

ASSOCIAZIONE TEMPORANEA D'IMPRESA:

La mandataria:
INGEGNERIA E COSTRUZIONI S.r.l.
S. Lega, Via T. Campanella - 09122 Messina
Tel. 0909 6413176 - Fax 0909 6611223

La mandante:
 **LUPO' COSTRUZIONI S.r.l.**

IL LEGALE RAPPRESENTANTE
Ing. Rosario De Domenico

REV.	DATA	RIFERIMENTO REVISIONE	ESEG.	CONTR.	APPR.
01	11/05				Caminiti
02					
03					
04					
05					
06					

IL RESPONSABILE UNICO DEL PROCEDIMENTO:
Ing. Francesco Oteri