


LEGENDA SIMBOLI

	N2 PRESE 220V 10/16A TRIVALENTI
	N1 PRESE CEE INTERBLOCCATA 16A 220V 2P+T
	N1 PRESE CEE INTERBLOCCATA 20A 220V 2P+T
	N3 PRESE R45 CAT.6
	MISCELATORE ACQUA CALDA/FREDDA
	RUBINETTO ACQUA FREDDA PER VASCHETTA
	RUBINETTO ARIA COMPRESA
	REDUTTORE ELIO
	REDUTTORE AZOTO
	REDUTTORE ARSON
	BRACCIO SMOCCATO SU TRAVE
	ARREDO ESISTENTE
	ARREDO NUOVO

KEY-PLAN  
EDIFICIO A

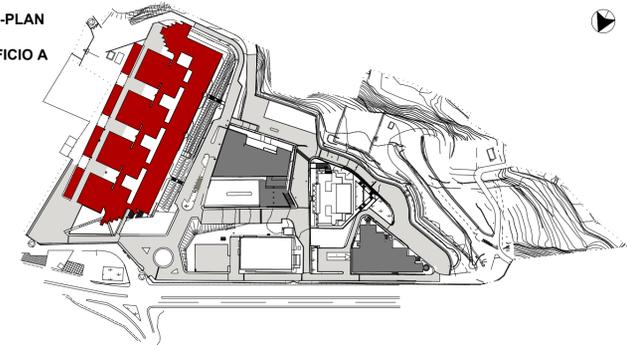

UNIVERSITA' DEGLI STUDI DI MESSINA  
UNITÀ SPECIALE DEI SERVIZI TECNICI

LAVORI DI RISTRUTTURAZIONE DEGLI EDIFICI DELLA FACOLTA'  
DI SCIENZE MM.FF.NN. IN CONTRADA PAPPARDO

PROGETTO ESECUTIVO



DISCIPLINA:  
PROGETTO ARREDI TECNICI

ELABORATO:  
  
EDIFICIO A  
Funzionale  
Pianta LAB A2\_A2a2-1-3-4-5

TAVOLA:  
PRS1EAT\_P2A002140

COD. PROGETTO:  
E

NOME FILE:  
PRS1EAT\_P2A002140 - Pianta LAB  
A2\_A2a2-1-3-4-5.pdf

SCALA:  
1:50

DATA:  
11/05/2016

I PROGETTISTI:



IL responsabile della progettazione e  
dell'integrazione delle prestazioni  
specialistiche

Ing. Santi Caminiti

ASSOCIAZIONE TEMPORANEA D'IMPRESA:

La mandataria:



C.F. 01741000871 - P.IVA 01824000871  
S. Legato - Via T. Camozzani - 98122 Messina  
Tel. 090-4411176 - Fax 090-4611221

La mandante:



IL LEGALE  
RAPPRESENTANTE

Ing.  
Rosario De Domenico

REV.	DATA	REFERIMENTO REVISIONE	ESEG.	CONTR.	APPR.
01	11/05				Caminiti
02					
03					
04					
05					
06					

IL RESPONSABILE UNICO DEL PROCEDIMENTO:

Ing. Francesco Oteri