


LEGENDA SIMBOLI

●	N2 PRESE 220V 10/16A TRIVALENTI
●	N1 PRESE CEE INTERBLOCCATA 16A, 220V 2P+1T
●	N1 PRESE CEE INTERBLOCCATA 30A, 380V 3P+N+1T
●	N2 PRESE RI45 CAT.6
●	MISCELATORE ACQUA CALDA/FREDDA
●	RUBINETTO ACQUA FREDDA PER VASCHETTA
●	RUBINETTO ARIA COMPRESSA
●	REDUTTORE ELIO
●	REDUTTORE AZOTO
●	REDUTTORE ARGON
⊕	BANCO ONDATO SU TRAVE
□	ARREDO ESISTENTE
□	ARREDO NUOVO

KEY-PLAN  
EDIFICIO A

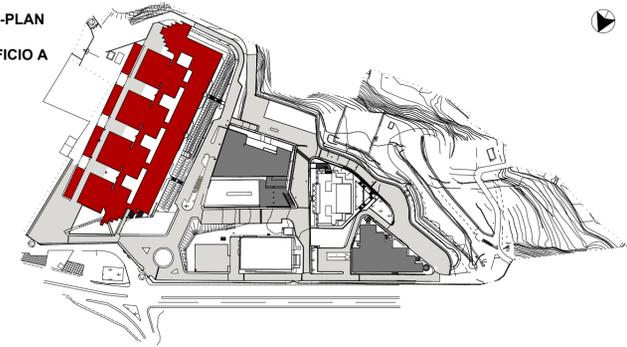

UNIVERSITA' DEGLI STUDI DI MESSINA  
UNITÀ SPECIALE DEI SERVIZI TECNICI

LAVORI DI RISTRUTTURAZIONE DEGLI EDIFICI DELLA FACOLTA'  
DI SCIENZE MM.FF.NN. IN CONTRADA PAPARDO

PROGETTO ESECUTIVO



DISCIPLINA:  
PROGETTO ARREDI TECNICI

ELABORATO:  
  
EDIFICIO A  
Funzionale  
Pianta LAB A2\_A2a2-6-7-8-9-10-11

TAVOLA:  
PRS1EAT\_P2A002240

COD. PROGETTO:  
E

NOME FILE:  
PRS1EAT\_P2A002240 - Pianta  
LAB A2\_A2a2-6-7-8-9-10-11.pdf

SCALA:  
1:50

DATA:  
11/05/2016

I PROGETTISTI:



IL responsabile della progettazione e  
dell'integrazione delle prestazioni  
specialistiche

Ing. Santi Caminiti

ASSOCIAZIONE TEMPORANEA D'IMPRESA:

La mandataria: IL LEGALE RAPPRESENTANTE



La mandante:  
**LUPO' COSTRUZIONI S.r.l.**  
Ing. Rosario De Domenico

REV.	DATA	REFERIMENTO REVISIONE	ESEG.	CONTR.	APPR.
01	11/05				Caminiti
02					
03					
04					
05					
06					

IL RESPONSABILE UNICO DEL PROCEDIMENTO:

Ing. Francesco Oteri