


LEGENDA SIMBOLI

	N2 PRESE 220V 16/16A TRIALZENTI
	N1 PRESA CEE INTERBLOCCATA 16A 220V 3P+N
	N1 PRESA CEE INTERBLOCCATA 32A 380V 3P+N+T
	N2 PRESE RI45 CAT.6
	MISCELATORE ACQUA CALDA/FREDDA PER VASCHETTA
	RUBINETTO ACQUA FREDDA PER VASCHETTA
	RUBINETTO ARIA COMPRESA
	REDUTTORE ELIO
	REDUTTORE AZOTO
	REDUTTORE ARGON
	BRACCIO SINDATO SU TRAVE
	ARREDO ESISTENTE
	ARREDO NUOVO

KEY-PLAN
EDIFICIO A

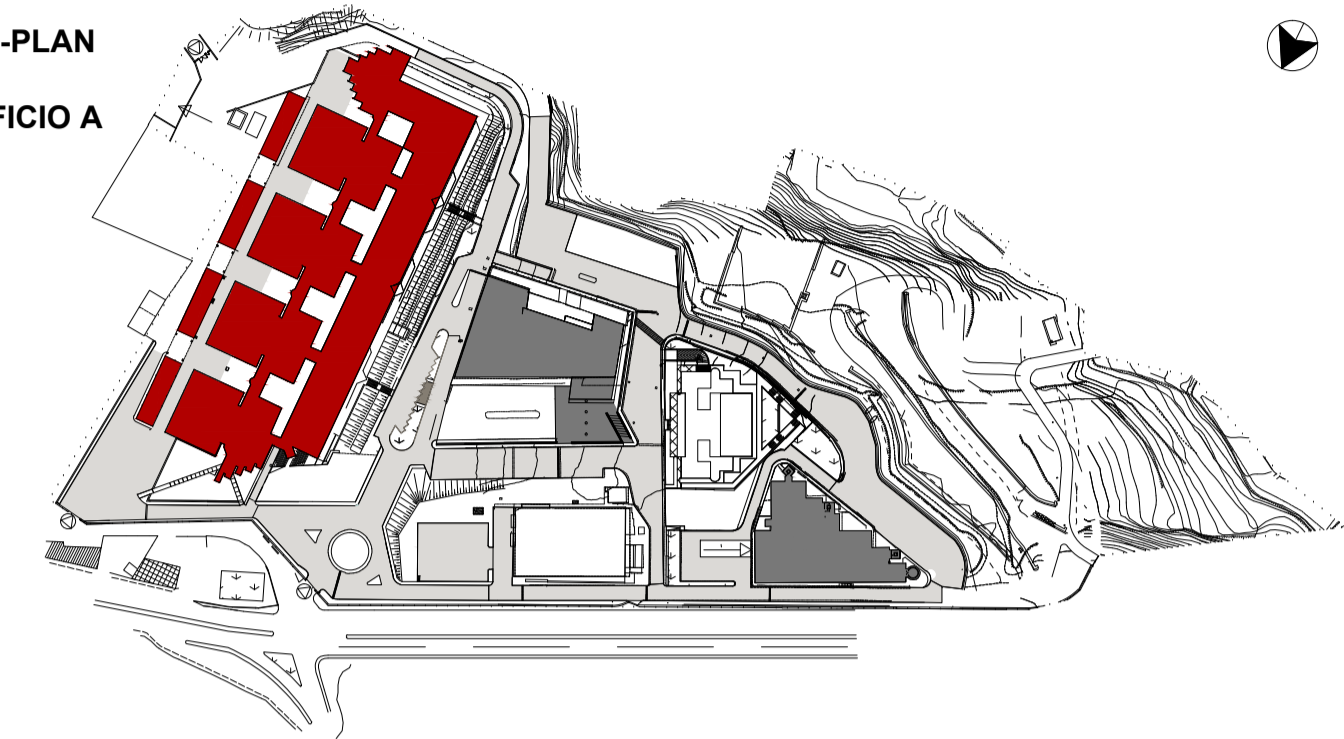

UNIVERSITA' DEGLI STUDI DI MESSINA
UNITÀ SPECIALE DEI SERVIZI TECNICI

LAVORI DI RISTRUTTURAZIONE DEGLI EDIFICI DELLA FACOLTA'
DI SCIENZE MM.FF.NN. IN CONTRADA PAPPARDO

PROGETTO ESECUTIVO



DISCIPLINA:
PROGETTO ARREDI TECNICI

ELABORATO:

EDIFICIO A
Funzionale
Pianta LAB A2_A2b2-3_A2b2-4

TAVOLA:
PRS1EAT_P2A002440

COD. PROGETTO:
E

NOME FILE:
PRS1EAT_P2A002440 - Pianta LAB
A2_A2b2-3_A2b2-4.pdf

SCALA:
1:50

DATA:
11/05/2016

I PROGETTISTI:



IL responsabile della progettazione e
dell'integrazione delle prestazioni
specialistiche

Ing. Santi Caminiti

ASSOCIAZIONE TEMPORANEA D'IMPRESA:

La mandataria:



IL LEGALE
RAPPRESENTANTE

La mandante:
LUPO'
COSTRUZIONI S.r.l.

Ing.
Rosario De Domenico

REV.	DATA	REFERIMENTO REVISIONE	ESEG.	CONTR.	APPR.
01	11/05				Caminiti
02					
03					
04					
05					
06					

IL RESPONSABILE UNICO DEL PROCEDIMENTO:

Ing. Francesco Oteri