


LEGENDA SIMBOLI

	N°2 PRESE 220V 10/16A TRILENTI
	N°1 PRESA CEE INTERBLOCCATA 16A 220V 2P+1
	N°1 PRESA CEE INTERBLOCCATA 32A 380V 3P+N+T
	N°2 PRESE RJ45 CAT5
	MISCELATORE ACQUA CALDA/FREDDA
	RUBINETTO ACQUA FREDDA PER VASCHETTA
	RUBINETTO ARIA COMPRESSA
	REDUTTORE ELIO
	REDUTTORE AZOTO
	REDUTTORE ARGON
	BRACCIO SVECIATO SU TRAVE
	ARREDO ESISTENTE
	ARREDO NUOVO

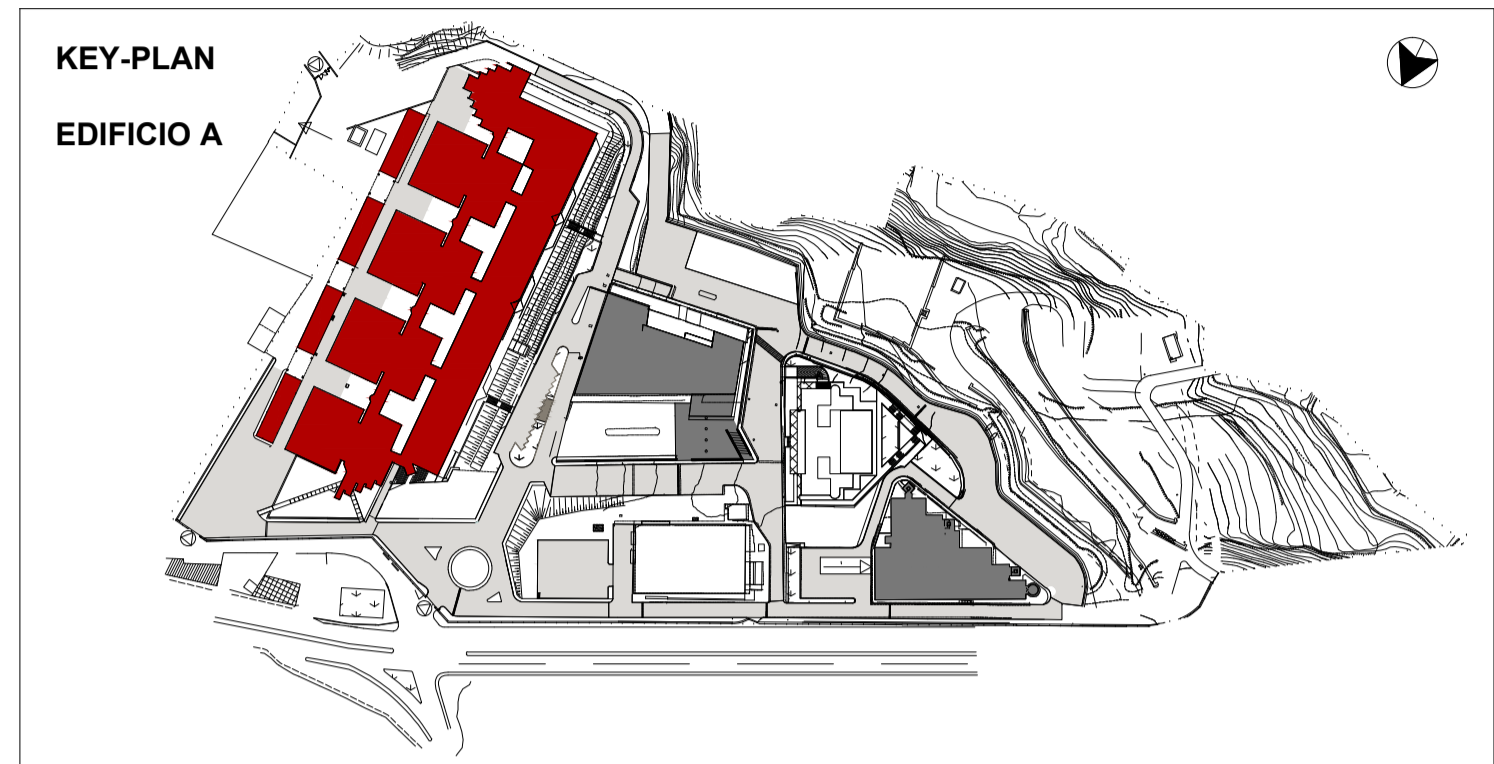

UNIVERSITA' DEGLI STUDI DI MESSINA
UNITÀ SPECIALE DEI SERVIZI TECNICI

LAVORI DI RISTRUTTURAZIONE DEGLI EDIFICI DELLA FACOLTA' DI SCIENZE MM.FF.NN. IN CONTRADA PAPARDO

PROGETTO ESECUTIVO

DISCIPLINA: **PROGETTO ARREDI TECNICI**

ELABORATO: **EDIFICIO A Funzionale Pianta LAB A2_A3_2-2_2-3-5-6-7**

TAVOLA: **PRS1EAT_P2A002540**

COD. PROGETTO: **E** NOME FILE: **PRS1EAT_P2A002540 - Pianta LAB A2_A3_2-2_2-3-5-6-7.pdf** SCALA: **1:50** DATA: **11/05/2016**

I PROGETTISTI: **Architena ENGINEERING** IL responsabile della progettazione e dell'integrazione delle prestazioni specialistiche: **Ing. Santi Caminiti**

ASSOCIAZIONE TEMPORANEA D'IMPRESA: **INGEGNERIA E COSTRUZIONI S.r.l.** IL LEGALE RAPPRESENTANTE: **Ing. Rosario De Domenico**

REV: DATA: RIFERIMENTO REVISIONE: ESEG: CONTR: APPR: Caminiti

IL RESPONSABILE UNICO DEL PROCEDIMENTO: **Ing. Francesco Oteri**