


LEGENDA SIMBOLI

	N2 PRESE 220V 10/16A TRIALZANTI
	N11 PRESA CEE INTERBLOCCATA 16A, 220V 2P+T
	N11 PRESA CEE INTERBLOCCATA 32A, 380V 3P+N+T
	N2 PRESE RJ45 CAT.6
	MISCELATORE ACQUA CALDA/FREDDA
	RUBINETTO ACQUA FREDDA PER VASCHETTA
	RUBINETTO ARIA COMPRESSA
	RIDUTTORE ELIO
	RIDUTTORE AZOTO
	RIDUTTORE ARGON
	BRACCIO SINGOLO SU TRAVE
	ARREDO ESISTENTE
	ARREDO NUOVO

KEY-PLAN  
EDIFICIO A

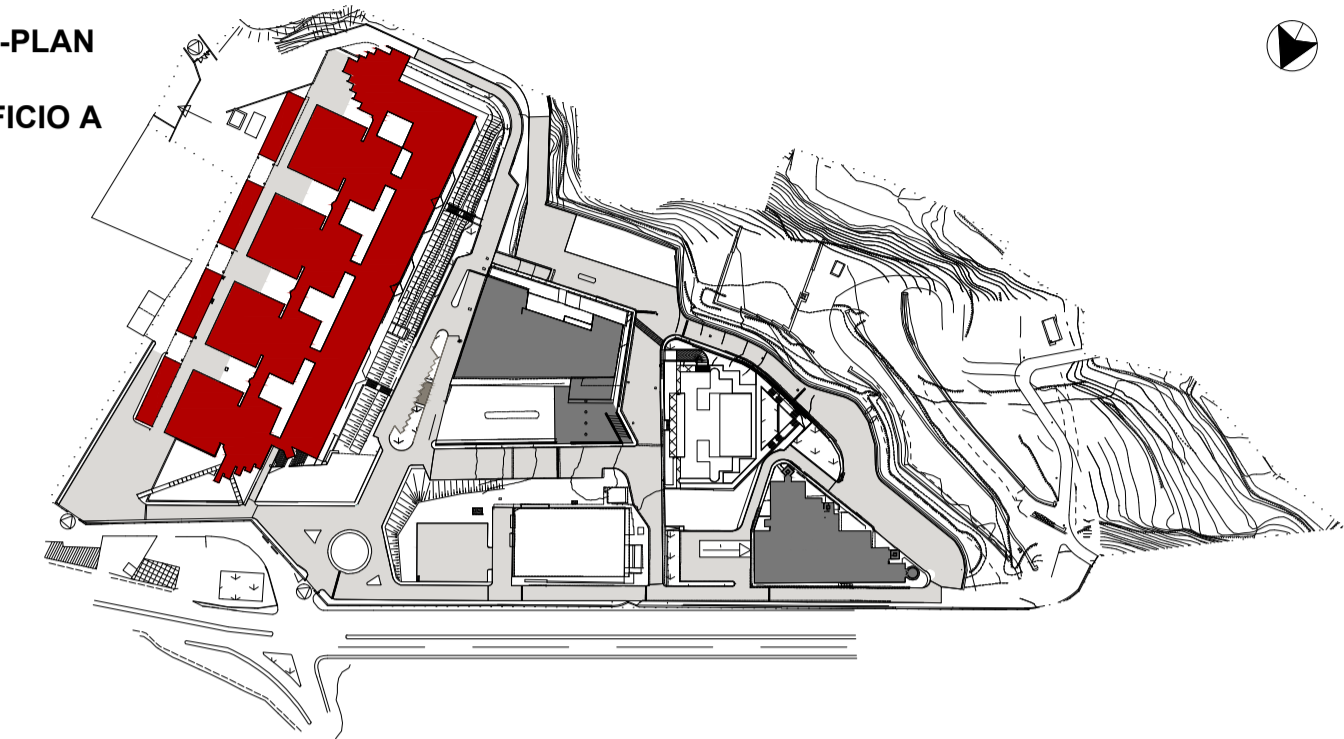

UNIVERSITA' DEGLI STUDI DI MESSINA  
UNITÀ SPECIALE DEI SERVIZI TECNICI

LAVORI DI RISTRUTTURAZIONE DEGLI EDIFICI DELLA FACOLTA'  
DI SCIENZE MM.FF.NN. IN CONTRADA PAPARDO

PROGETTO ESECUTIVO



DISCIPLINA:  
PROGETTO ARREDI TECNICI

ELABORATO:  
  
EDIFICIO A  
Funzionale  
Pianta LAB A3\_A2b3\_9-10-11-12-13

TAVOLA:  
PRS1EAT\_P3A002840

COD. PROGETTO:  
E

NOME FILE:  
PRS1EAT\_P3A002840 - Pianta LAB  
A3\_A2b3\_9-10-11-12-13.pdf

SCALA:  
1:50

DATA:  
11/05/2016

I PROGETTISTI:



IL responsabile della progettazione e dell'integrazione delle prestazioni specialistiche

Ing. Santi Caminiti

ASSOCIAZIONE TEMPORANEA D'IMPRESSE:

La mandataria:  
INGEGNERIA E COSTRUZIONI S.r.l.  
C.F. 01742180837 - P.IVA 01826430835  
S. Spadaro - Via F. Caminito, 181/22 - Messina  
Tel. 090 4431156 - Fax 090 4611223

La mandante:  
  
Ing. Rosario De Domenico

REV.	DATA	RIFERIMENTO REVISIONE	ESEG.	CONTR.	APPR.
01	11/05				Caminiti
02					
03					
04					
05					
06					

IL RESPONSABILE UNICO DEL PROCEDIMENTO:

Ing. Francesco Oteri