


LEGENDA SIMBOLI

	N°2 PRESE 220V 10/16A TRIALENTI
	N°1 PRESA GEE INTERBLOCCATA 16A, 220V 2P+T
	N°1 PRESA GEE INTERBLOCCATA 32A, 380V 3P+N+T
	N°2 PRESE RI45 CAT. II
	MISCELATORE ACQUA CALDA/FREDDA
	RUBINETTO ACQUA FREDDA PER VASCHETTA
	RUBINETTO AREA COMPRESSA
	RIVITTORE ELIO
	RIVITTORE AZOTO
	RIVITTORE ARGON
	BRACCIO SNODATO SU TRAVE
	ARREDO ESISTENTE
	ARREDO NUOVO

KEY-PLAN
EDIFICIO A

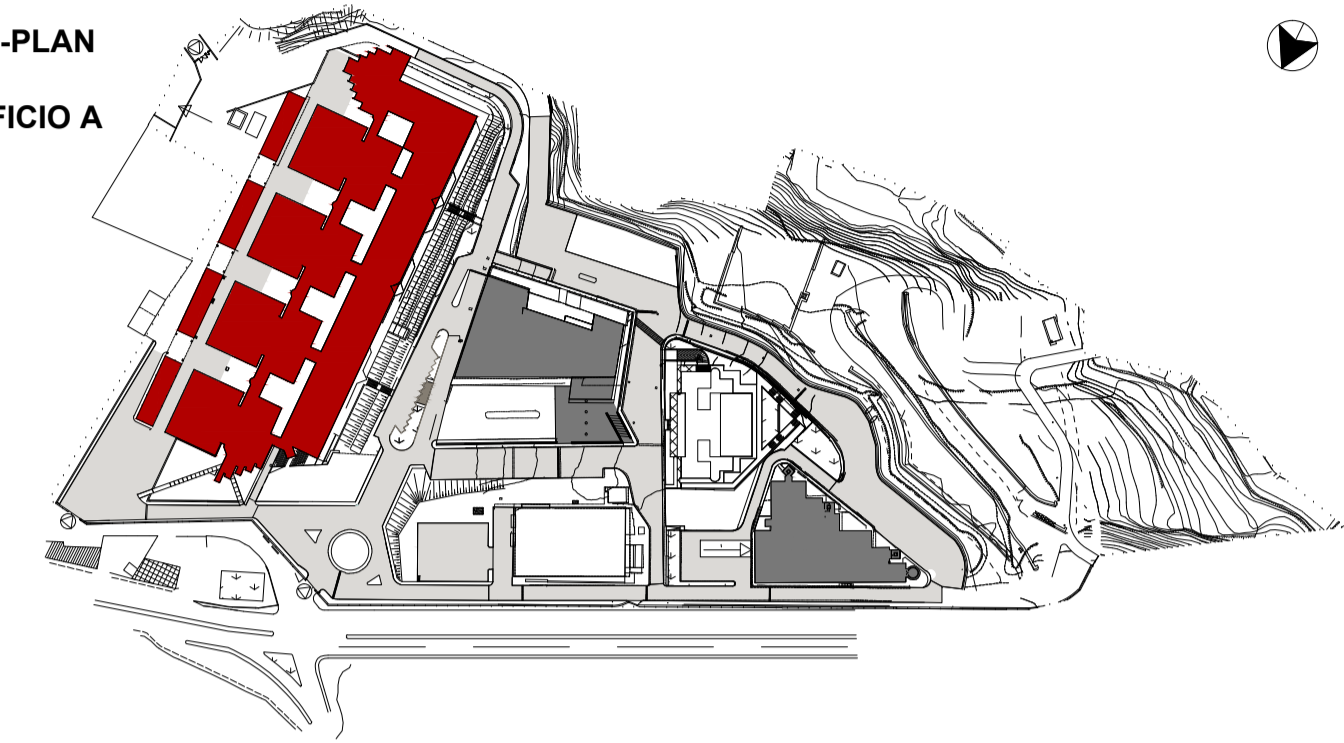

UNIVERSITA' DEGLI STUDI DI MESSINA
UNITÀ SPECIALE DEI SERVIZI TECNICI

LAVORI DI RISTRUTTURAZIONE DEGLI EDIFICI DELLA FACOLTA'
DI SCIENZE MM.FF.NN. IN CONTRADA PAPARDO

PROGETTO ESECUTIVO



DISCIPLINA:
PROGETTO ARREDI TECNICI

ELABORATO:

EDIFICIO A
Funzionale
Pianta LAB A3_A2c3_2-3

TAVOLA:
PRS1EAT_P3A003040

COD. PROGETTO:
E

NOME FILE:
PRS1EAT_P3A003040 - Pianta LAB
A3_A2c3_2-3.pdf

SCALA:
1:50

DATA:
11/05/2016

I PROGETTISTI:



IL responsabile della progettazione e
dell'integrazione delle prestazioni
specialistiche

Ing. Santi Caminiti

ASSOCIAZIONE TEMPORANEA D'IMPRESA:

La mandataria:



IL LEGALE
RAPPRESENTANTE

La mandante:



Ing.
Rosario De Domenico

REV.	DATA	REFERIMENTO REVISIONE	ESEG.	CONTR.	APPR.
01	11/05				Caminiti
02					
03					
04					
05					
06					

IL RESPONSABILE UNICO DEL PROCEDIMENTO:

Ing. Francesco Oteri