




LEGENDA SIMBOLI

	M2 PRESE 220V 10/16A TRIFASITE
	M1 PRESA CEE INTERBLOCCATA 16A 220V 3P+N
	M1 PRESA CEE INTERBLOCCATA 32A 380V 3P+N+T
	M2 PRESE RJ45 CAT.6
	MISCELATORE ACQUA CALDA/FREDDA
	RUBINETTO ACQUA FREDDA PER VASCIETTA
	RUBINETTO ARIA COMPRESSA
	RIDUTTORE ELIO
	RIDUTTORE AZOTO
	RIDUTTORE ARGON
	BRACCIO SINDATO SU TRAVE
	ARREDO ESISTENTE
	ARREDO NUOVO

KEY-PLAN  
EDIFICIO A

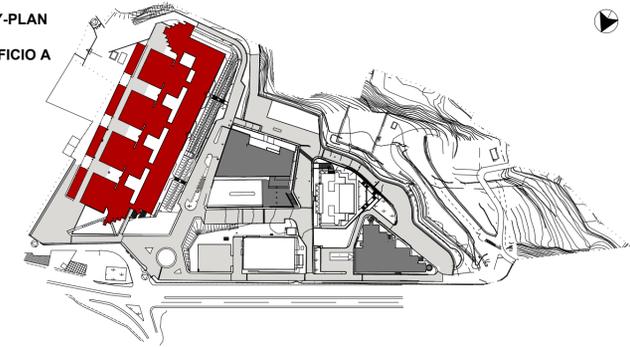

UNIVERSITA' DEGLI STUDI DI MESSINA  
UNITÀ SPECIALE DEI SERVIZI TECNICI

LAVORI DI RISTRUTTURAZIONE DEGLI EDIFICI DELLA FACOLTA'  
DI SCIENZE MM.FF.NN. IN CONTRADA PAPARDO

PROGETTO ESECUTIVO



DISCIPLINA:  
PROGETTO ARREDI TECNICI

ELABORATO:  
  
EDIFICIO A  
Funzionale  
Pianta LAB A3\_A2c3\_10-11-20-21-22-23

TAVOLA:  
PRS1EAT\_P3A003140

COD. PROGETTO:  
E

NOME FILE:  
PRS1EAT\_P3A003140 -PiantaLAB  
A3\_A2c3\_10-11-20-21-22-23.pdf

SCALA:  
1:50

DATA:  
11/05/2016

I PROGETTISTI:



IL responsabile della progettazione e  
dell'integrazione delle prestazioni  
specialistiche

Ing. Santi Caminiti

ASSOCIAZIONE TEMPORANEA D'IMPRESA:

La mandataria:  
INGEGNERIA E  
COSTRUZIONI S.r.l.  
C.F. 0174105017 - P.IVA 0162405017  
S. Legato - Via T. Campano - 98122 Messina  
Tel. 090-4411176 - Fax 090-4611221

La mandante:  
  
Ing.  
Rosario De Domenico

REV.	DATA	REFERIMENTO REVISIONE	ESEG.	CONTR.	APPR.
01	11/05				Caminiti
02					
03					
04					
05					
06					

IL RESPONSABILE UNICO DEL PROCEDIMENTO:

Ing. Francesco Oteri