




LEGENDA SIMBOLI

●	N2 PRESE 220V 10/16A TRIMOLE
●	N1 PRESA CEE INTERBLOCCATA 16A 220V 2P+T
●	N1 PRESA CEE INTERBLOCCATA 32A 380V 3P+N+T
●	N2 PRESE RI45 CAT.6
●	MISCELATORE ACQUA CALDA/FREDDA
●	RUBINETTO ACQUA FREDDA PER VASCHETTA
●	RUBINETTO ARIA COMPRESSA
●	RUBINETTO ELG
●	RUBINETTO AZOTO
●	RUBINETTO ARGON
⊕	BRACCIO SINGOLO SU TRAVE
□	ARREDO ESISTENTE
□	ARREDO NUOVO

KEY-PLAN  
EDIFICIO A

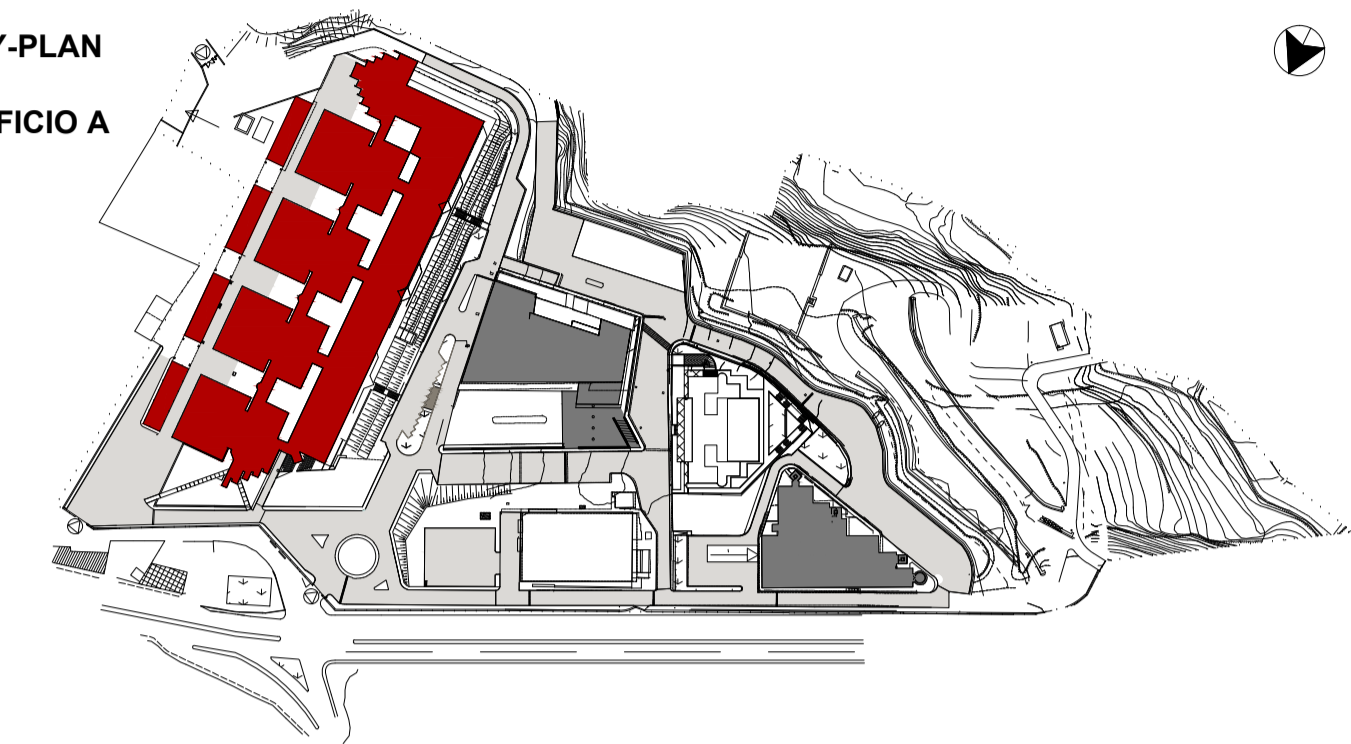

UNIVERSITA' DEGLI STUDI DI MESSINA  
UNITÀ SPECIALE DEI SERVIZI TECNICI

LAVORI DI RISTRUTTURAZIONE DEGLI EDIFICI DELLA FACOLTA'  
DI SCIENZE MM.FF.NN. IN CONTRADA PAPPARDO

PROGETTO ESECUTIVO



DISCIPLINA:  
PROGETTO ARREDI TECNICI

ELABORATO:  
  
EDIFICIO A  
Funzionale  
Pianta LAB A3\_A2c3-4-6-7-8

TAVOLA:  
PRS1EAT\_P3A003240

COD. PROGETTO:  
E

NOME FILE:  
PRS1EAT\_P3A003240 - Pianta LAB  
A3\_A2c3-4-6-7-8.pdf

SCALA:  
1:50

DATA:  
11/05/2016

I PROGETTISTI:



IL responsabile della progettazione e  
dell'integrazione delle prestazioni  
specialistiche

Ing. Santi Caminiti

ASSOCIAZIONE TEMPORANEA D'IMPRESA:

La mandataria:  
**INGEGNERIA E  
COSTRUZIONI S.r.l.**  
C.F. 01741050977 - P.IVA 01624050977  
S. Legato - Via T. Campano - 98122 Messina  
Tel. 090-4411176 - Fax 090-4611221

La mandante:  
**LUPO'  
COSTRUZIONI S.r.l.**  
Ing.  
Rosario De Domenico

REV.	DATA	REFERIMENTO REVISIONE	ESEG.	CONTR.	APPR.
01	11/05				Caminiti
02					
03					
04					
05					
06					

IL RESPONSABILE UNICO DEL PROCEDIMENTO:

Ing. Francesco Oteri