


LEGENDA SIMBOLI

	N°2 PRESE 220V 10/16A TRIALERT
	N°1 PRESA CEE INTERBLOCCATA 16A 220V 2P+T
	N°1 PRESA CEE INTERBLOCCATA 16A 220V 3P+N+T
	N°2 PRESE RH45 CAT.6
	MISCELATORE ACQUA CALDA/FREDDA
	RUBINETTO ACQUA FREDDA PER VASCHETTA
	RUBINETTO ARIA COMPRESSA
	RIDUTTORE ELIO
	RIDUTTORE AZOTO
	RIDUTTORE ARGON
	BANCODI SMOCCATO SU TRAVE
	ARREDO ESISTENTE
	ARREDO NUOVO

KEY-PLAN
EDIFICIO A

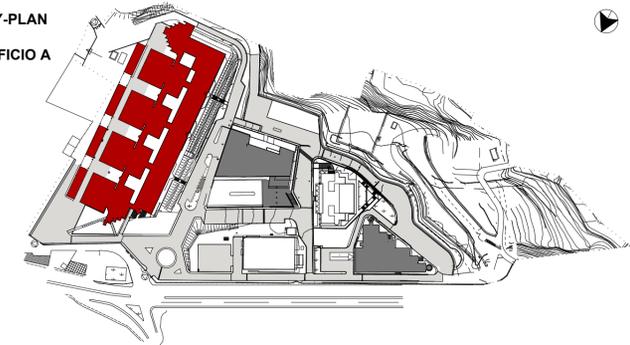

UNIVERSITA' DEGLI STUDI DI MESSINA
UNITÀ SPECIALE DEI SERVIZI TECNICI

LAVORI DI RISTRUTTURAZIONE DEGLI EDIFICI DELLA FACOLTA'
DI SCIENZE MM.FF.NN. IN CONTRADA PAPPARDO

PROGETTO ESECUTIVO



DISCIPLINA:
PROGETTO ARREDI TECNICI

ELABORATO:

EDIFICIO A
Funzionale
Pianta LAB A3_A2d3_1-3-4-5

TAVOLA:
PRS1EAT_P3A003440

COD. PROGETTO:
E

NOME FILE:
PRS1EAT_P3A003440 - Pianta LAB
A3_A2d3_1-3-4-5.pdf

SCALA:
1:50

DATA:
11/05/2016

I PROGETTISTI:



IL responsabile della progettazione e
dell'integrazione delle prestazioni
specialistiche

Ing. Santi Caminiti

ASSOCIAZIONE TEMPORANEA D'IMPRESA:

La mandataria:
**INGEGNERIA E
COSTRUZIONI S.r.l.**
C.F. 01761000971 - P.IVA 01626000971
S. Legato - Via T. Campano - 98122 Messina
Tel. 090 4411176 - Fax 090 4611221

La mandante:
**LUPO'
COSTRUZIONI S.r.l.**
Ing.
Rosario De Domenico

REV.	DATA	REFERIMENTO REVISIONE	ESEG.	CONTR.	APPR.
01	J J				Caminiti
02					
03					
04					
05					
06					

IL RESPONSABILE UNICO DEL PROCEDIMENTO:

Ing. Francesco Oteri