


LEGENDA SIMBOLI

●	N2 PRESA 220V 10/16A RIVALENTI
●	N1 PRESA CEE INTERBLOCCATA 16A 220V 2P+T
●	N1 PRESA CEE INTERBLOCCATA 32A 380V 3P+N+T
●	N2 PRESA R4S DAT 6
●	MISCELATORE ACQUA CALDA/FREDDA
●	RUBINETTO ACQUA FREDDA PER VASCETTA
●	RUBINETTO ACQUA COMPRESSA
●	REDUTTORE ELIO
●	REDUTTORE AZOTO
●	REDUTTORE ARGON
⊕	BRECCIO SINGOLO SU TRINCE
□	ARREDO ESISTENTE
□	ARREDO NUOVO

KEY-PLAN
EDIFICIO A

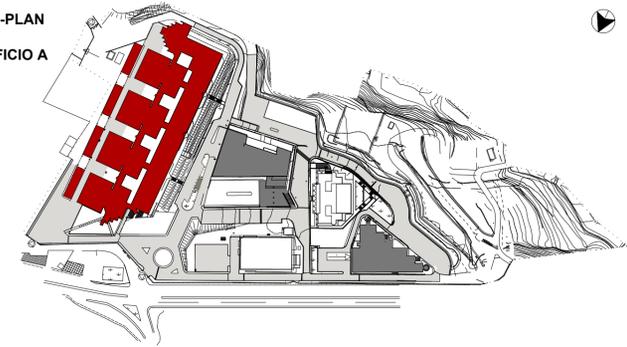

UNIVERSITA' DEGLI STUDI DI MESSINA
UNITÀ SPECIALE DEI SERVIZI TECNICI

LAVORI DI RISTRUTTURAZIONE DEGLI EDIFICI DELLA FACOLTA'
DI SCIENZE MM.FF.NN. IN CONTRADA PAPARDO

PROGETTO ESECUTIVO



DISCIPLINA:
PROGETTO ARREDI TECNICI

ELABORATO:

EDIFICIO A
Funzionale
Pianta LAB A3_A2d3_14-15-20-21-24-25

TAVOLA:
PRS1EAT_P3A003540

COD. PROGETTO:
E

NOME FILE:
PRS1EAT_P3A003540 - Pianta LAB
A3_A2d3_14-15-20-21-24-25.pdf

SCALA:
1:50

DATA:
11/05/2016

I PROGETTISTI:



Il responsabile della progettazione e dell'integrazione delle prestazioni specialistiche

Ing. Santi Caminiti

ASSOCIAZIONE TEMPORANEA D'IMPRESA:

La mandataria:
INGEGNERIA E COSTRUZIONI S.r.l.
C.F. 0174105017 - P.IVA 0182605017
S. Legato - Via T. Camitiano - 98122 Messina
Tel. 090-4411176 - Fax 090-4611221

La mandante:
LUPO' COSTRUZIONI S.r.l.
Ing. Rosario De Domenico

REV.	DATA	REFERIMENTO REVISIONE	ESEG.	CONTR.	APPR.
01	11/05				Caminiti
02					
03					
04					
05					
06					

IL RESPONSABILE UNICO DEL PROCEDIMENTO:

Ing. Francesco Oteri