




LEGENDA SIMBOLI

	N2 PRESA 220V 10/16A TRIVALENTE
	N1 PRESA CEE INTERBLOCCATA 16A, 220V 2P+T
	N1 PRESA CEE INTERBLOCCATA 32A, 300V 3P+N+T
	N2 PRESA RJ45 CAT.6
	MISCELATORE ACQUA CALDA/FREDDA
	RUBINETTO ACQUA FREDDA PER VASCHETTA
	RUBINETTO ARIA COMPRESSA
	REDUTTORE ELIO
	REDUTTORE A210
	REDUTTORE A300
	BANCO SONDATO SU TRAVE
	ARREDO ESISTENTE
	ARREDO NUOVO

KEY-PLAN
EDIFICIO A

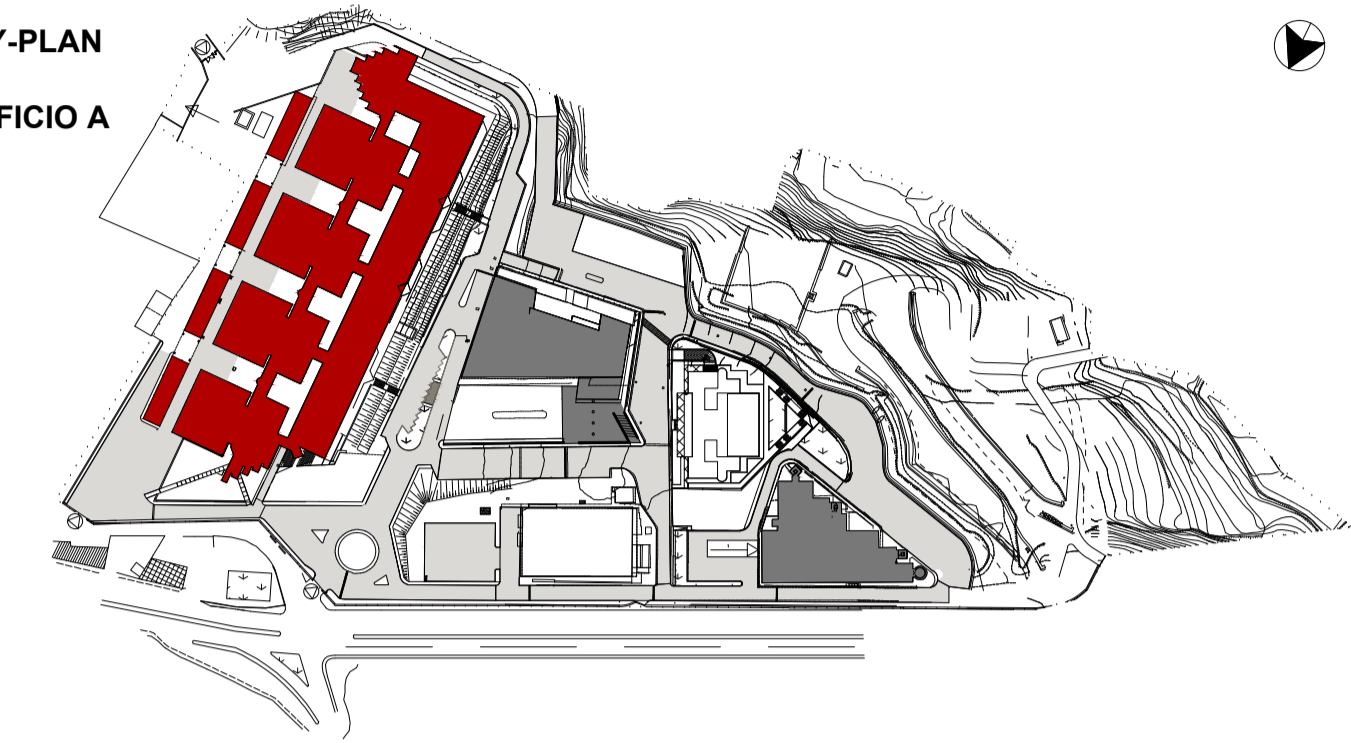

UNIVERSITA' DEGLI STUDI DI MESSINA
UNITÀ SPECIALE DEI SERVIZI TECNICI

LAVORI DI RISTRUTTURAZIONE DEGLI EDIFICI DELLA FACOLTA'
DI SCIENZE MM.FF.NN. IN CONTRADA PAPARDO

PROGETTO ESECUTIVO



DISCIPLINA:
PROGETTO ARREDI TECNICI

ELABORATO:

EDIFICIO A
Funzionale
Pianta LAB A3_A2d3_16-17-22-23-26-27-30

TAVOLA:
PRS1EAT_P3A003640

COD. PROGETTO:
E

NOME FILE:
PRS1EAT_P3A003640 - Pianta LAB
A3_A2d3_16-17-22-23-26-27-30.pdf

SCALA:
1:50

DATA:
11/05/2016

I PROGETTISTI:



IL responsabile della progettazione e dell'integrazione delle prestazioni specialistiche

Ing. Santi Caminiti

ASSOCIAZIONE TEMPORANEA D'IMPRESA:

La mandataria:

INGEGNERIA E
COSTRUZIONI S.r.l.
C.F. 0174105097 - P.IVA 0162405097
S. Legato - Via T. Camozzo - 98122 Messina
Tel. 090-4411176 - Fax 090-4611221

La mandante:

LUPO'
COSTRUZIONI S.r.l.

IL LEGALE
RAPPRESENTANTE

Ing.
Rosario De Domenico

REV.	DATA	REFERIMENTO REVISIONE	ESEG.	CONTR.	APPR.
01	11/05/2016				Caminiti
02					
03					
04					
05					
06					

IL RESPONSABILE UNICO DEL PROCEDIMENTO:

Ing. Francesco Oteri