




LEGENDA SIMBOLI

	N2 PRESE 220V 10/16A TRIALZANTI
	N1 PRESA CEE INTERBLOCCATA 16A, 220V 2P+T
	N1 PRESA CEE INTERBLOCCATA 32A, 380V 3P+N+T
	N2 PRESE 6A/5 CAT 6
	MISCELZATORE ACQUA CALDA/FREDDA
	RUBINETTO ACQUA FREDDA PER VASOQUETTA
	RUBINETTO ARIA COMPRESSA
	REDUTTORE EDU
	REDUTTORE AZOTO
	REDUTTORE ARGON
	BRACCIO SNOCCATO SU TRAVE
	ARREDO ESISTENTE
	ARREDO NUOVO

KEY-PLAN  
EDIFICIO A

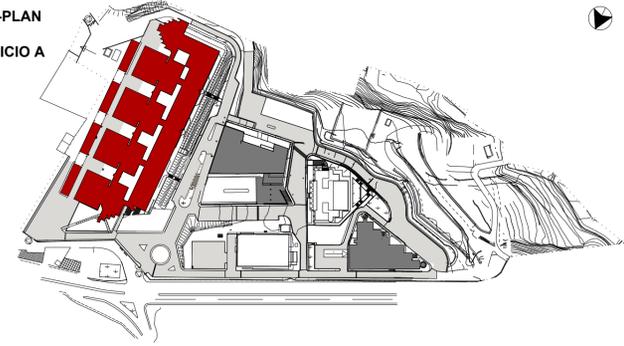

UNIVERSITA' DEGLI STUDI DI MESSINA  
UNITÀ SPECIALE DEI SERVIZI TECNICI

LAVORI DI RISTRUTTURAZIONE DEGLI EDIFICI DELLA FACOLTA'  
DI SCIENZE MM.FF.NN. IN CONTRADA PAPARDO

PROGETTO ESECUTIVO



DISCIPLINA:  
PROGETTO ARREDI TECNICI

ELABORATO:

EDIFICIO A  
Funzionale  
Pianta LAB A2\_D3\_6-8-9-10-11-12

TAVOLA:  
PRS1EAT\_P3A007840

COD. PROGETTO: E	NOME FILE: PRS1EAT_P3A007840- Pianta LAB A2_D3_6-8-9-10-11-12.pdf	SCALA: 1:50	DATA: 11/05/2016
---------------------	--	----------------	---------------------

I PROGETTISTI:

IL responsabile della progettazione e dell'integrazione delle prestazioni specialistiche

Ing. Santi Caminiti

ASSOCIAZIONE TEMPORANEA D'IMPRESSE:

La mandataria:  
 IL LEGALE RAPPRESENTANTE

La mandante:  
 Ing. Rosario De Domenico

REV.	DATA	RIFERIMENTO REVISIONE	ESEG.	CONTR.	APPR.
01	J.J.				Caminiti
02					
03					
04					
05					
06					

IL RESPONSABILE UNICO DEL PROCEDIMENTO:

Ing. Francesco Oteri