


KEY-PLAN

EDIFICIO A

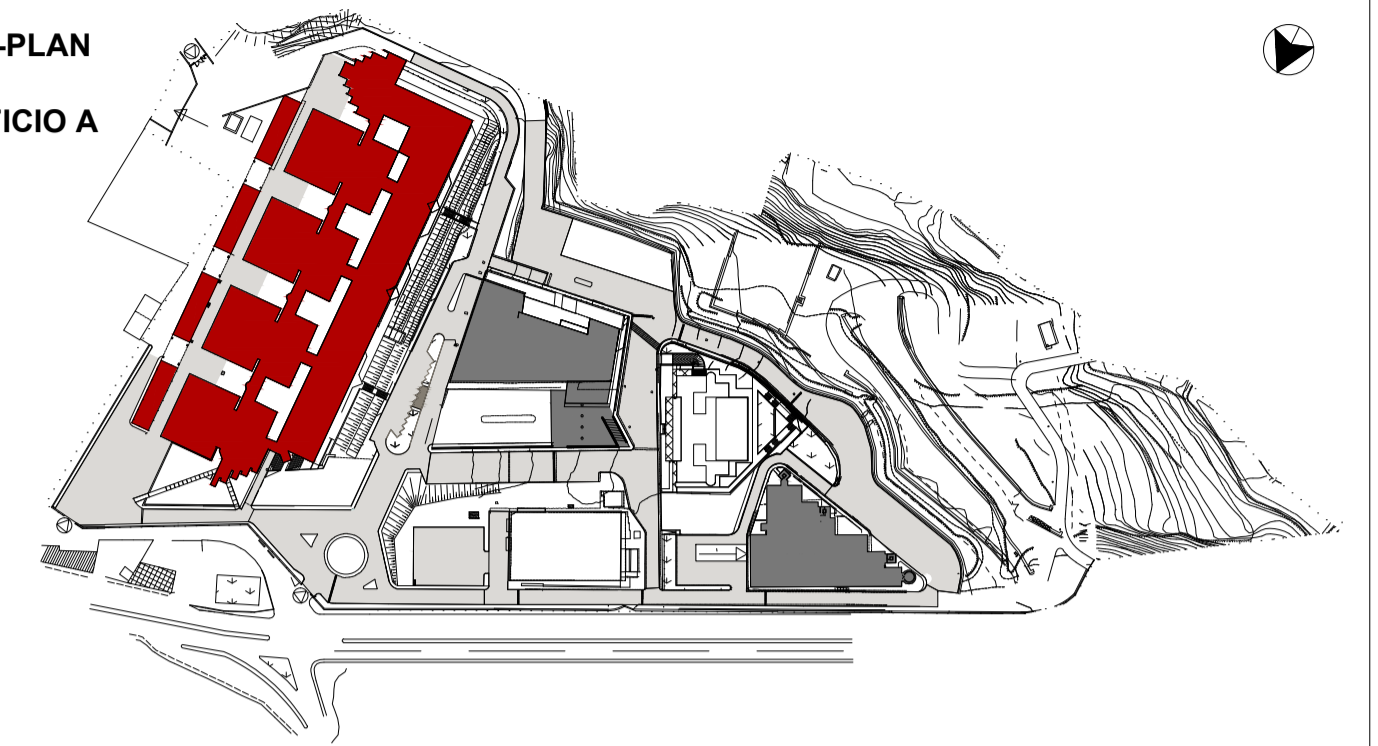

UNIVERSITA' DEGLI STUDI DI MESSINA  
UNITÀ SPECIALE DEI SERVIZI TECNICI

LAVORI DI RISTRUTTURAZIONE DEGLI EDIFICI DELLA FACOLTA'  
DI SCIENZE MM.FF.NN. IN CONTRADA PAPARDO

PROGETTO ESECUTIVO



DISCIPLINA:  
PROGETTO ARREDI TECNICI

ELABORATO:

EDIFICIO A  
Funzionale  
Pianta LAB A4\_A2a\_4-9

TAVOLA:  
PRS1EAT\_P4A004040


COD. PROGETTO: E	NOME FILE: PRS1EAT_P4A004040 - Pianta LAB A4_A2a_4-9.pdf	SCALA: 1:50	DATA: 11/05/2016
---------------------	--	----------------	---------------------

I PROGETTISTI:  
**Architerna ENGINEERING**  
IL responsabile della progettazione e dell'integrazione delle prestazioni specialistiche  
Ing. Santi Caminiti

ASSOCIAZIONE TEMPORANEA D'IMPRESA:  
La mandataria:  
**INGEGNERIA E COSTRUZIONI S.r.l.**  
C.F. 01742180837 - P.IVA 01826430835  
S. Legole - Via T. Campanaro - 98122 Messina  
Tel. 090/6413176 - Fax 090/6011223  
La mandante:  
**LUPO COSTRUZIONI S.r.l.**  
IL LEGALE RAPPRESENTANTE  
Ing. Rosario De Domenico

REV.	DATA	RIFERIMENTO REVISIONE	ESEG.	CONTR.	APPR.
01	11/05				Caminiti
02					
03					
04					
05					
06					

IL RESPONSABILE UNICO DEL PROCEDIMENTO:  
Ing. Francesco Oteri

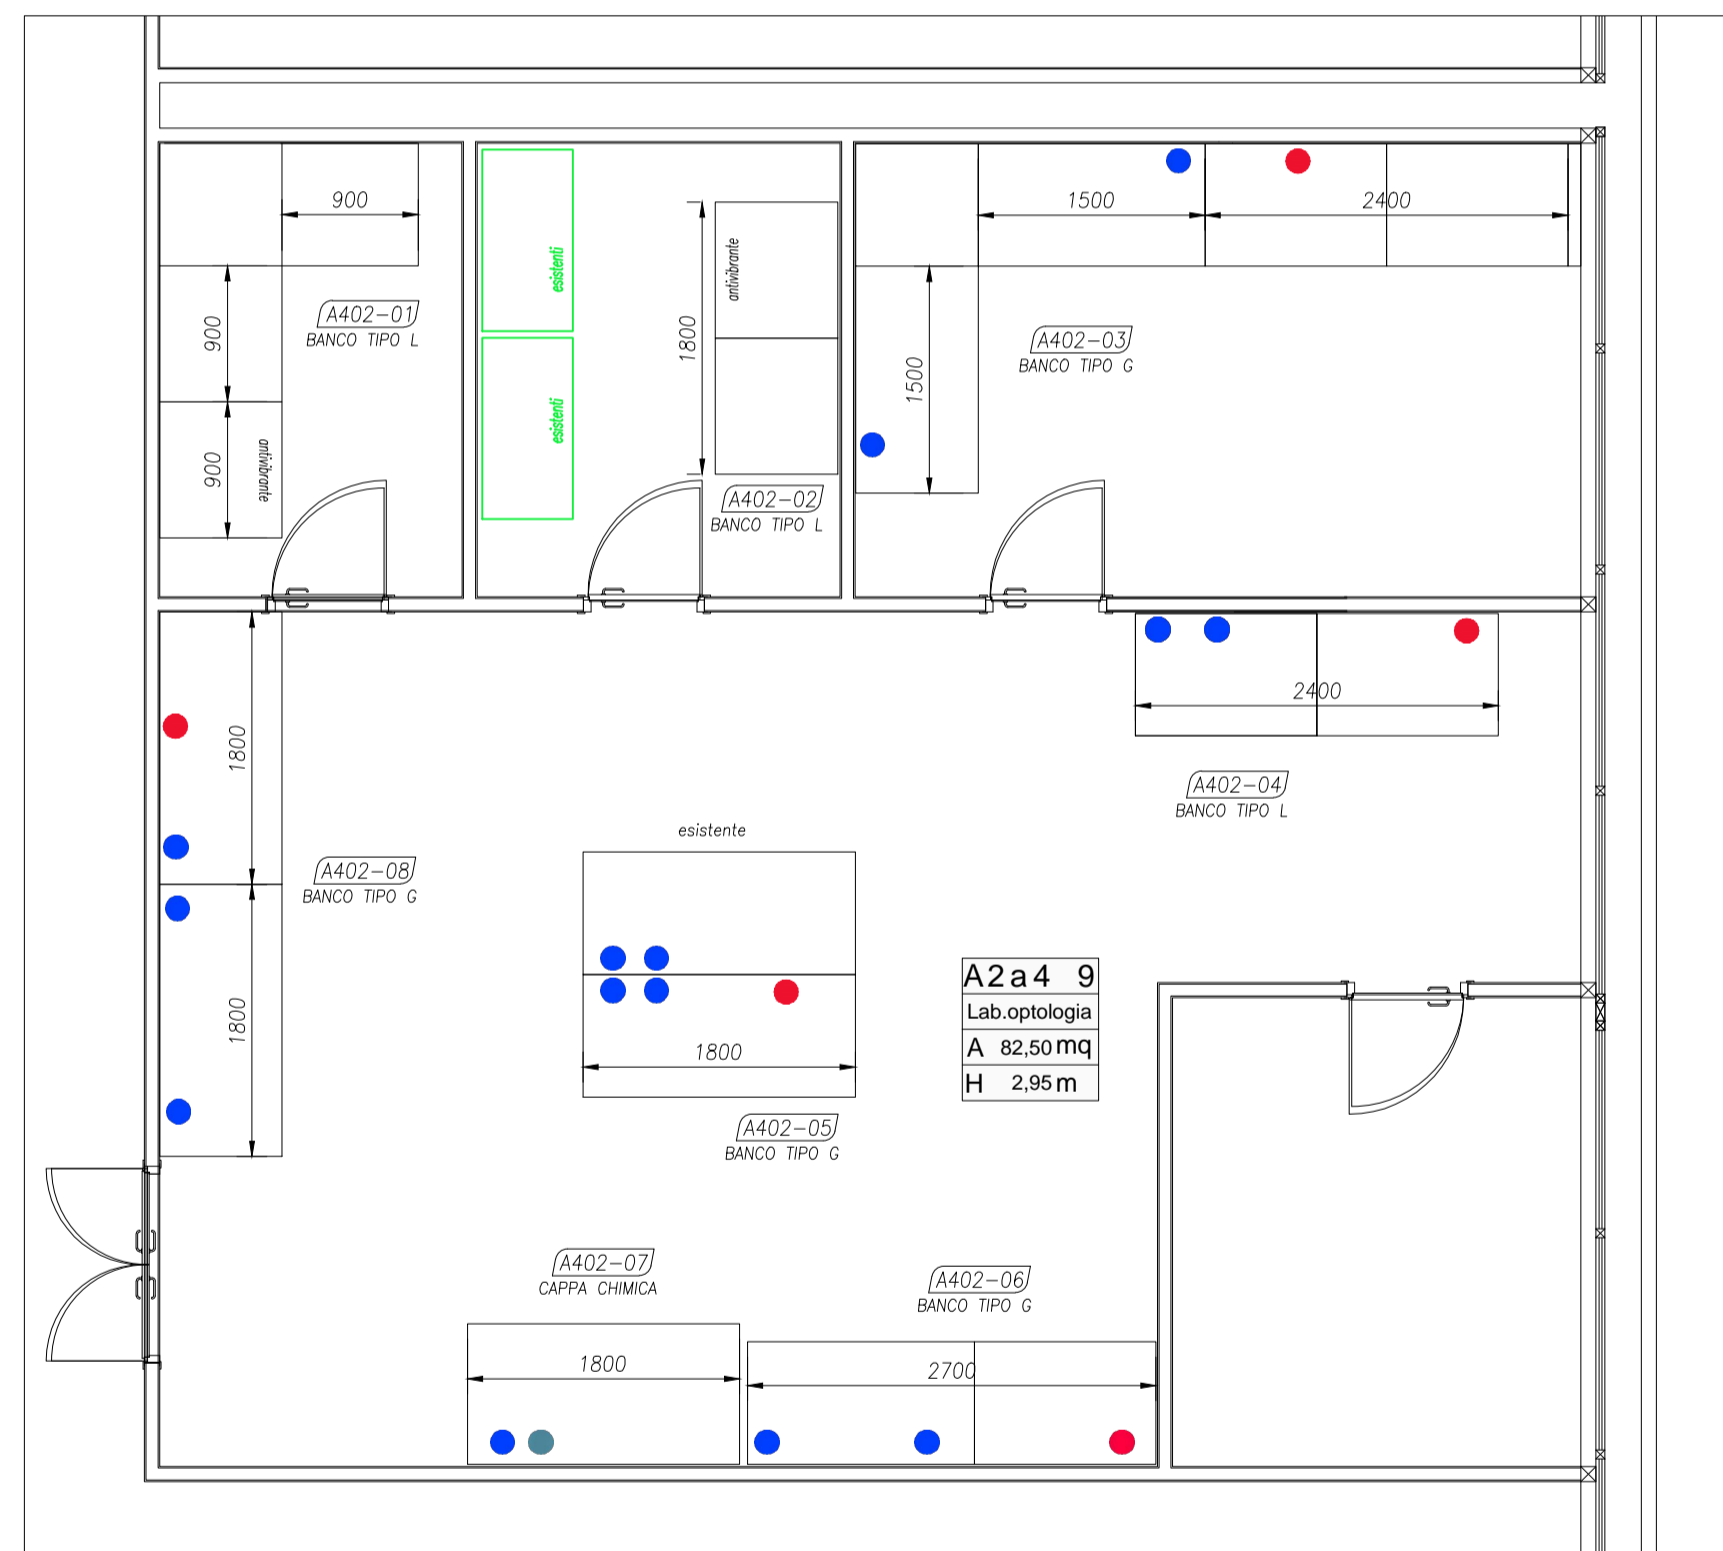

LEGENDA SIMBOLI

	N°2 PRESE 220V 10/16A TRIVALENTI
	N°1 PRESA CEE INTERBLOCCATA 16A 220V 3P+N-T
	N°1 PRESA CEE INTERBLOCCATA 32A 380V 3P+N-T
	N°2 PRESE RI4S CAT.6
	MISCELATORE ACQUA CALDA/FREDDA
	RUBINETTO ACQUA FREDDA PER VASCHETTA
	RUBINETTO ARIA COMPRESSA
	RIDUTTORE ELIO
	RIDUTTORE AZOTO
	RIDUTTORE ARGON
	BRACCIO SMOCCATO SU TRAVE
	ARREDO ESISTENTE
	ARREDO NUOVO