
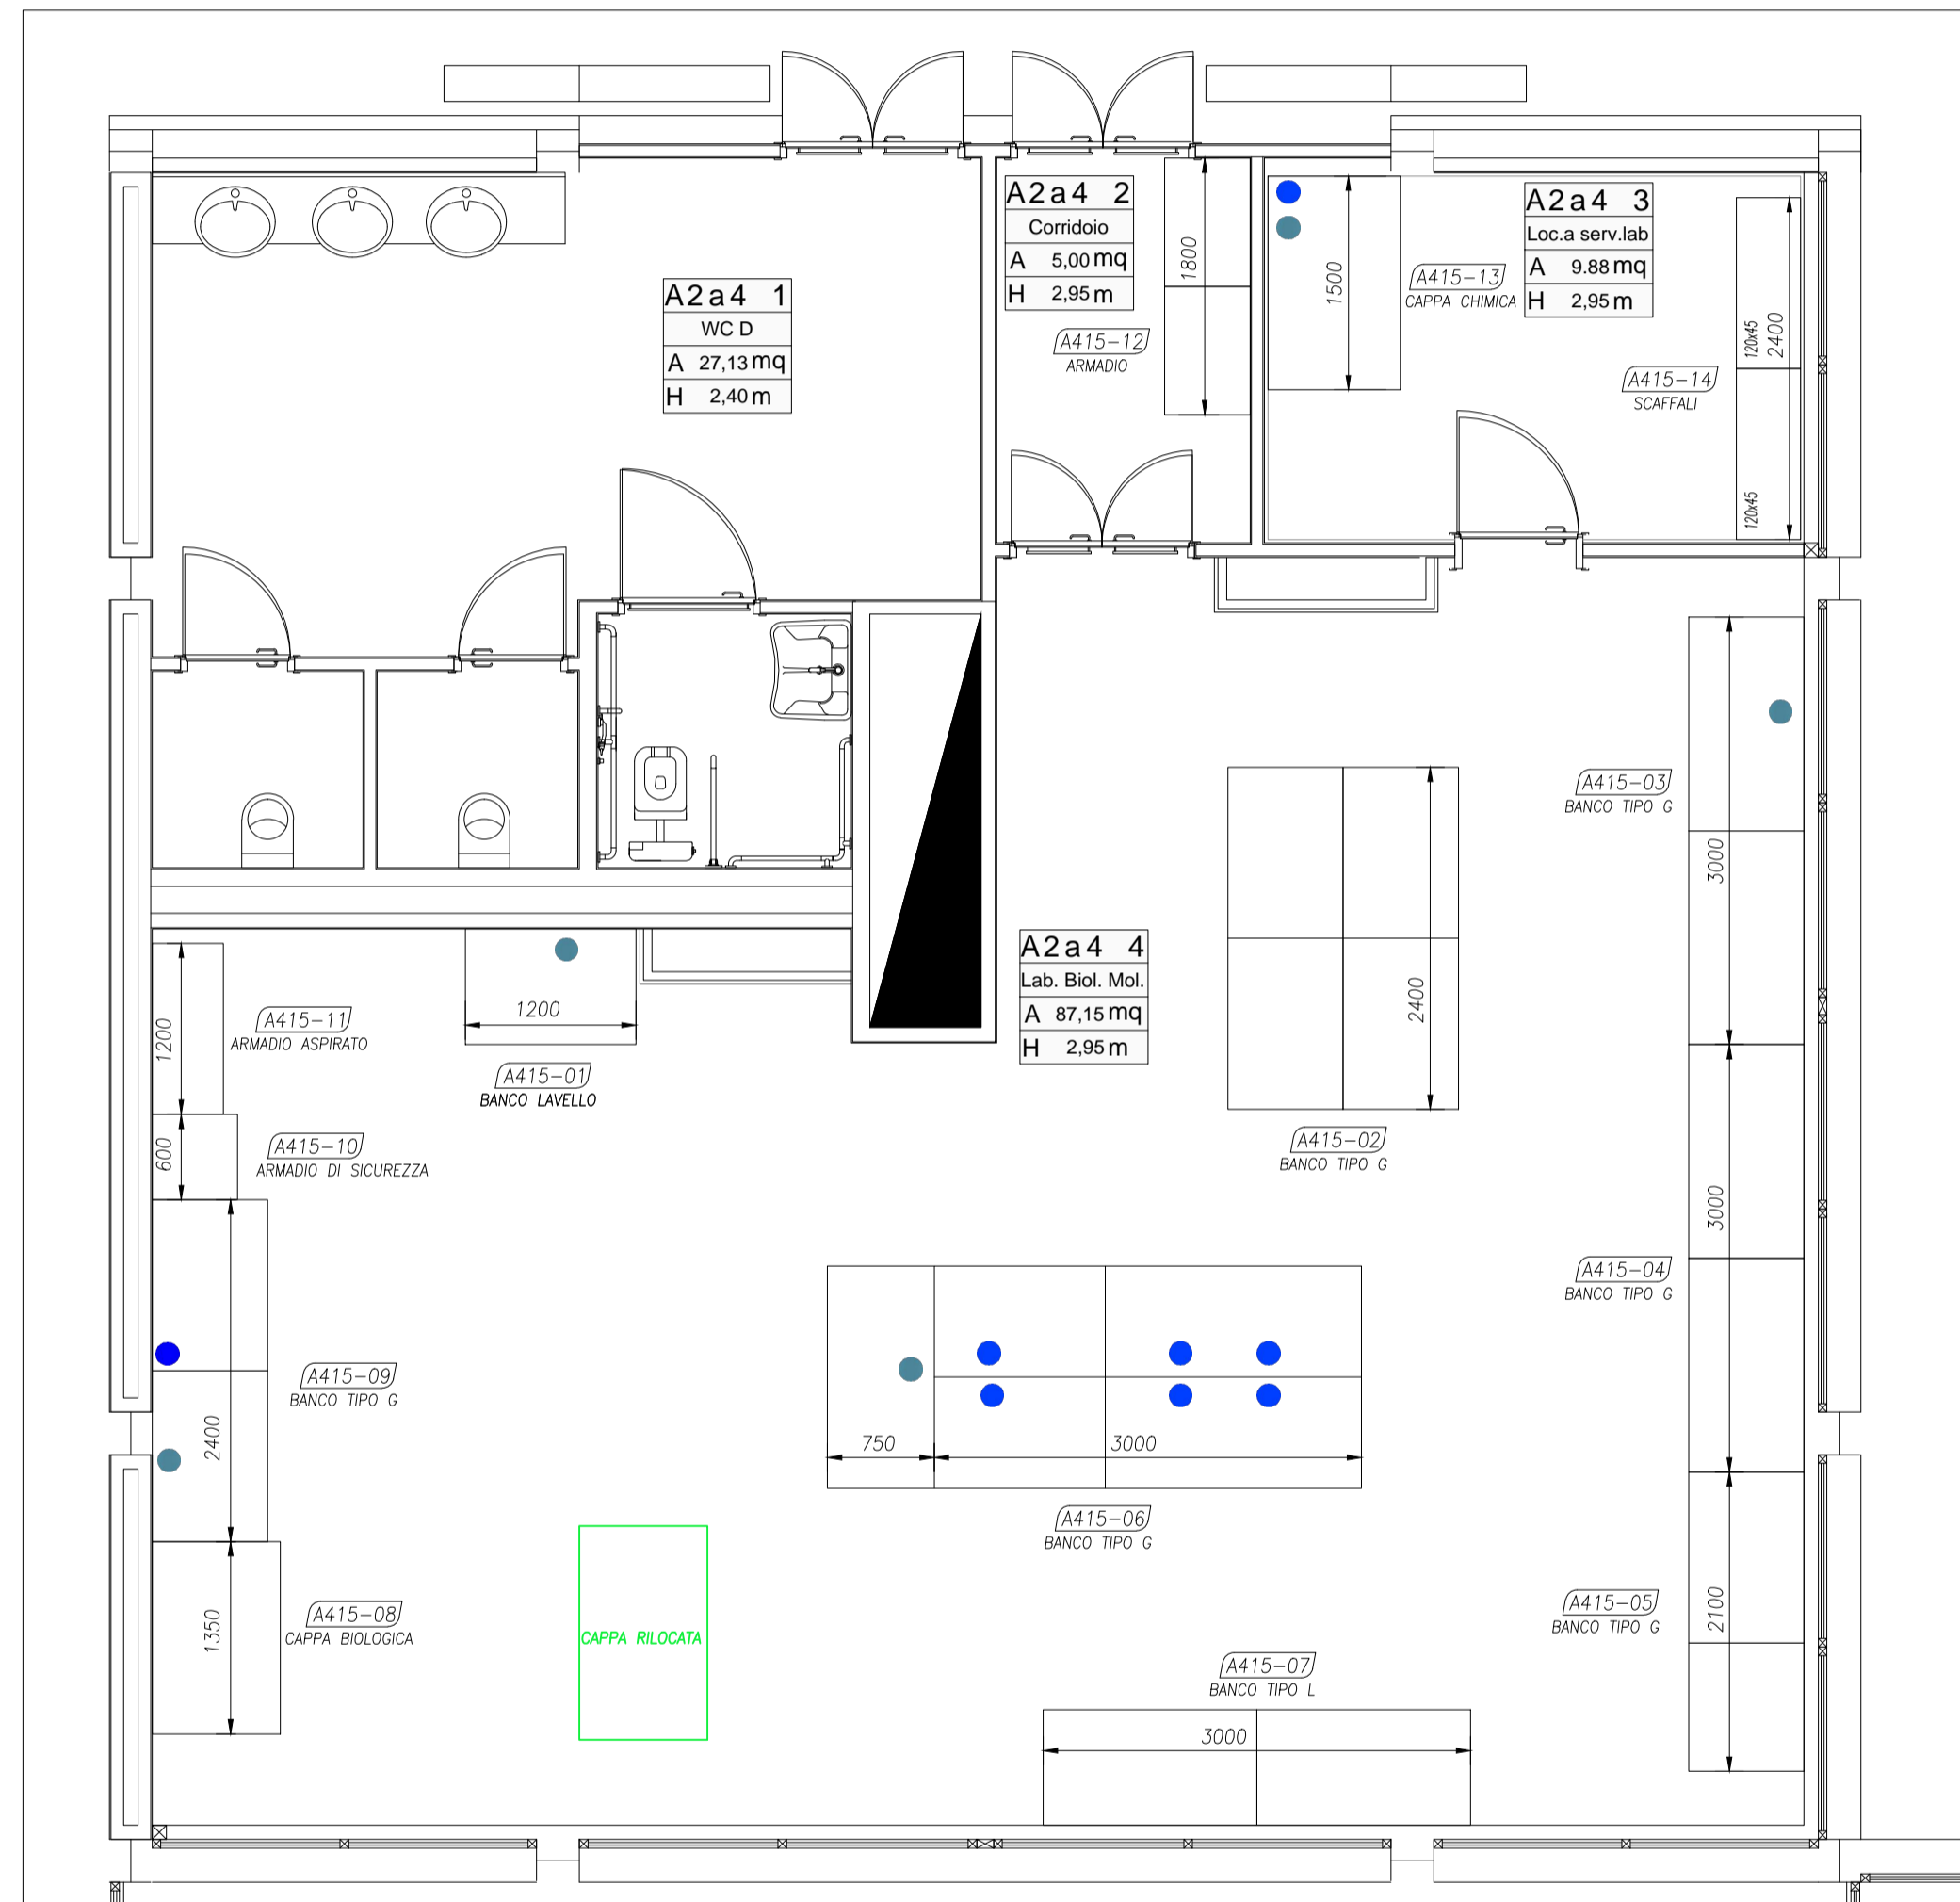


KEY-PLAN

EDIFICIO A

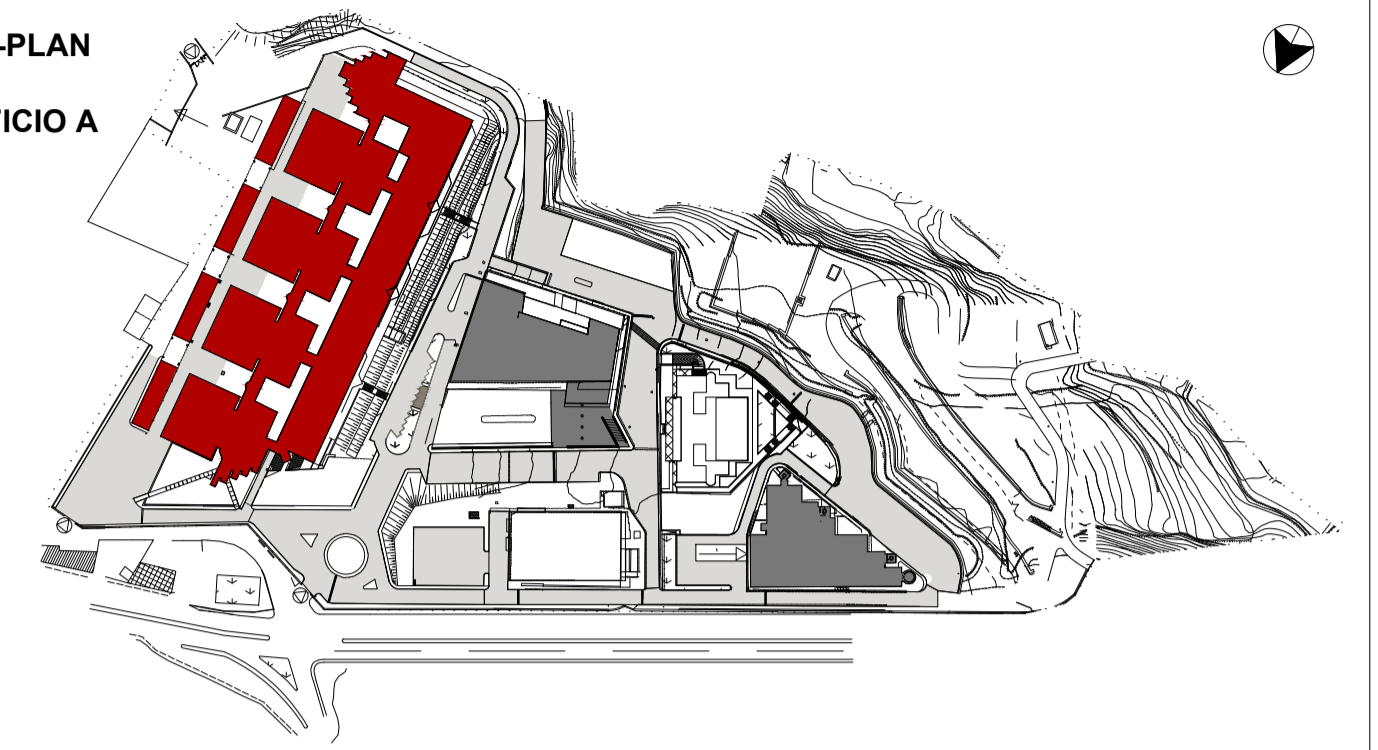

UNIVERSITA' DEGLI STUDI DI MESSINA
UNITÀ SPECIALE DEI SERVIZI TECNICI

LAVORI DI RISTRUTTURAZIONE DEGLI EDIFICI DELLA FACOLTA' DI SCIENZE MM.FF.NN. IN CONTRADA PAPARDO

PROGETTO ESECUTIVO



DISCIPLINA:
PROGETTO ARREDI TECNICI

ELABORATO:

EDIFICIO A
Funzionale
Pianta LAB A4_A2a4_2-3-4

TAVOLA:
PRS1EAT_P4A004140

COD. PROGETTO: E	NOME FILE: PRS1EAT_P4A004140 - Pianta LAB A4_A2a4_2-3-4.pdf	SCALA: 1:50	DATA: 11/05/2016
---------------------	--	----------------	---------------------

I PROGETTISTI:

Architector ENGINEERING
IL responsabile della progettazione e dell'integrazione delle prestazioni specialistiche
Ing. Santi Caminiti

ASSOCIAZIONE TEMPORANEA D'IMPRESA:
La mandataria:

INGEGNERIA E COSTRUZIONI S.r.l.
C.F. 01742180837 - P.IVA 01826430835
S. Legole - Via T. Campanaro - 98122 Messina
Tel. 090/ 6413176 - Fax 090/ 6011223
La mandante:

LUPO COSTRUZIONI S.r.l.
IL LEGALE RAPPRESENTANTE
Ing. Rosario De Domenico

REV.	DATA	RIFERIMENTO REVISIONE	ESEG.	CONTR.	APPR.
01	11/05				Caminiti
02					
03					
04					
05					
06					

IL RESPONSABILE UNICO DEL PROCEDIMENTO:

Ing. Francesco Oteri