


KEY-PLAN

EDIFICIO A

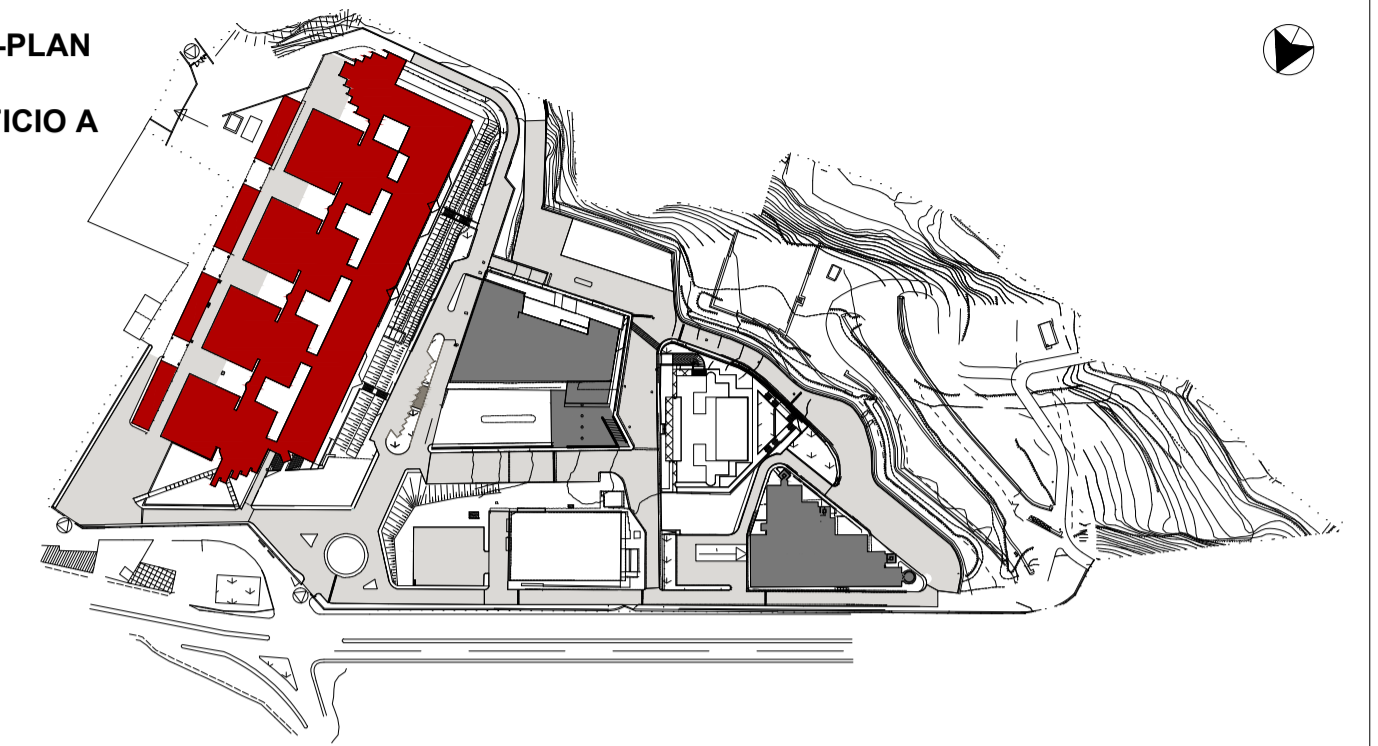


UNIVERSITA' DEGLI STUDI DI MESSINA
 UNITÀ SPECIALE DEI SERVIZI TECNICI

LAVORI DI RISTRUTTURAZIONE DEGLI EDIFICI DELLA FACOLTA' DI SCIENZE MM.FF.NN. IN CONTRADA PAPARDO

PROGETTO ESECUTIVO



DISCIPLINA:	PROGETTO ARREDI TECNICI
ELABORATO:	EDIFICIO A Funzionale Pianta LAB A4_A2a4_21-22-23-24
TAVOLA:	PRS1EAT_P4A004540

COD. PROGETTO:	NOME FILE:	SCALA:	DATA:
E	PRS1EAT_P4A004540 - Pianta LAB A4_A2a4_21-22-23-24.pdf	1:50	11/05/2016

I PROGETTISTI:

 IL responsabile della progettazione e dell'integrazione delle prestazioni specialistiche
 Ing. Santi Caminiti


ASSOCIAZIONE TEMPORANEA D'IMPRESA:
 La mandataria:

INGEGNERIA E COSTRUZIONI S.r.l.
 C.F. 01742180837 - P.IVA 01826430835
 S. Legole - Via T. Campanaro - 98122 Messina
 Tel. 090/ 6413176 - Fax 090/ 6011223
 La mandante:

LUPO COSTRUZIONI S.r.l.
 IL LEGALE RAPPRESENTANTE
 Ing. Rosario De Domenico

REV.	DATA	RIFERIMENTO REVISIONE	ESEG.	CONTR.	APPR.
01	11/05				Caminiti
02					
03					
04					
05					
06					

IL RESPONSABILE UNICO DEL PROCEDIMENTO:
 Ing. Francesco Oteri

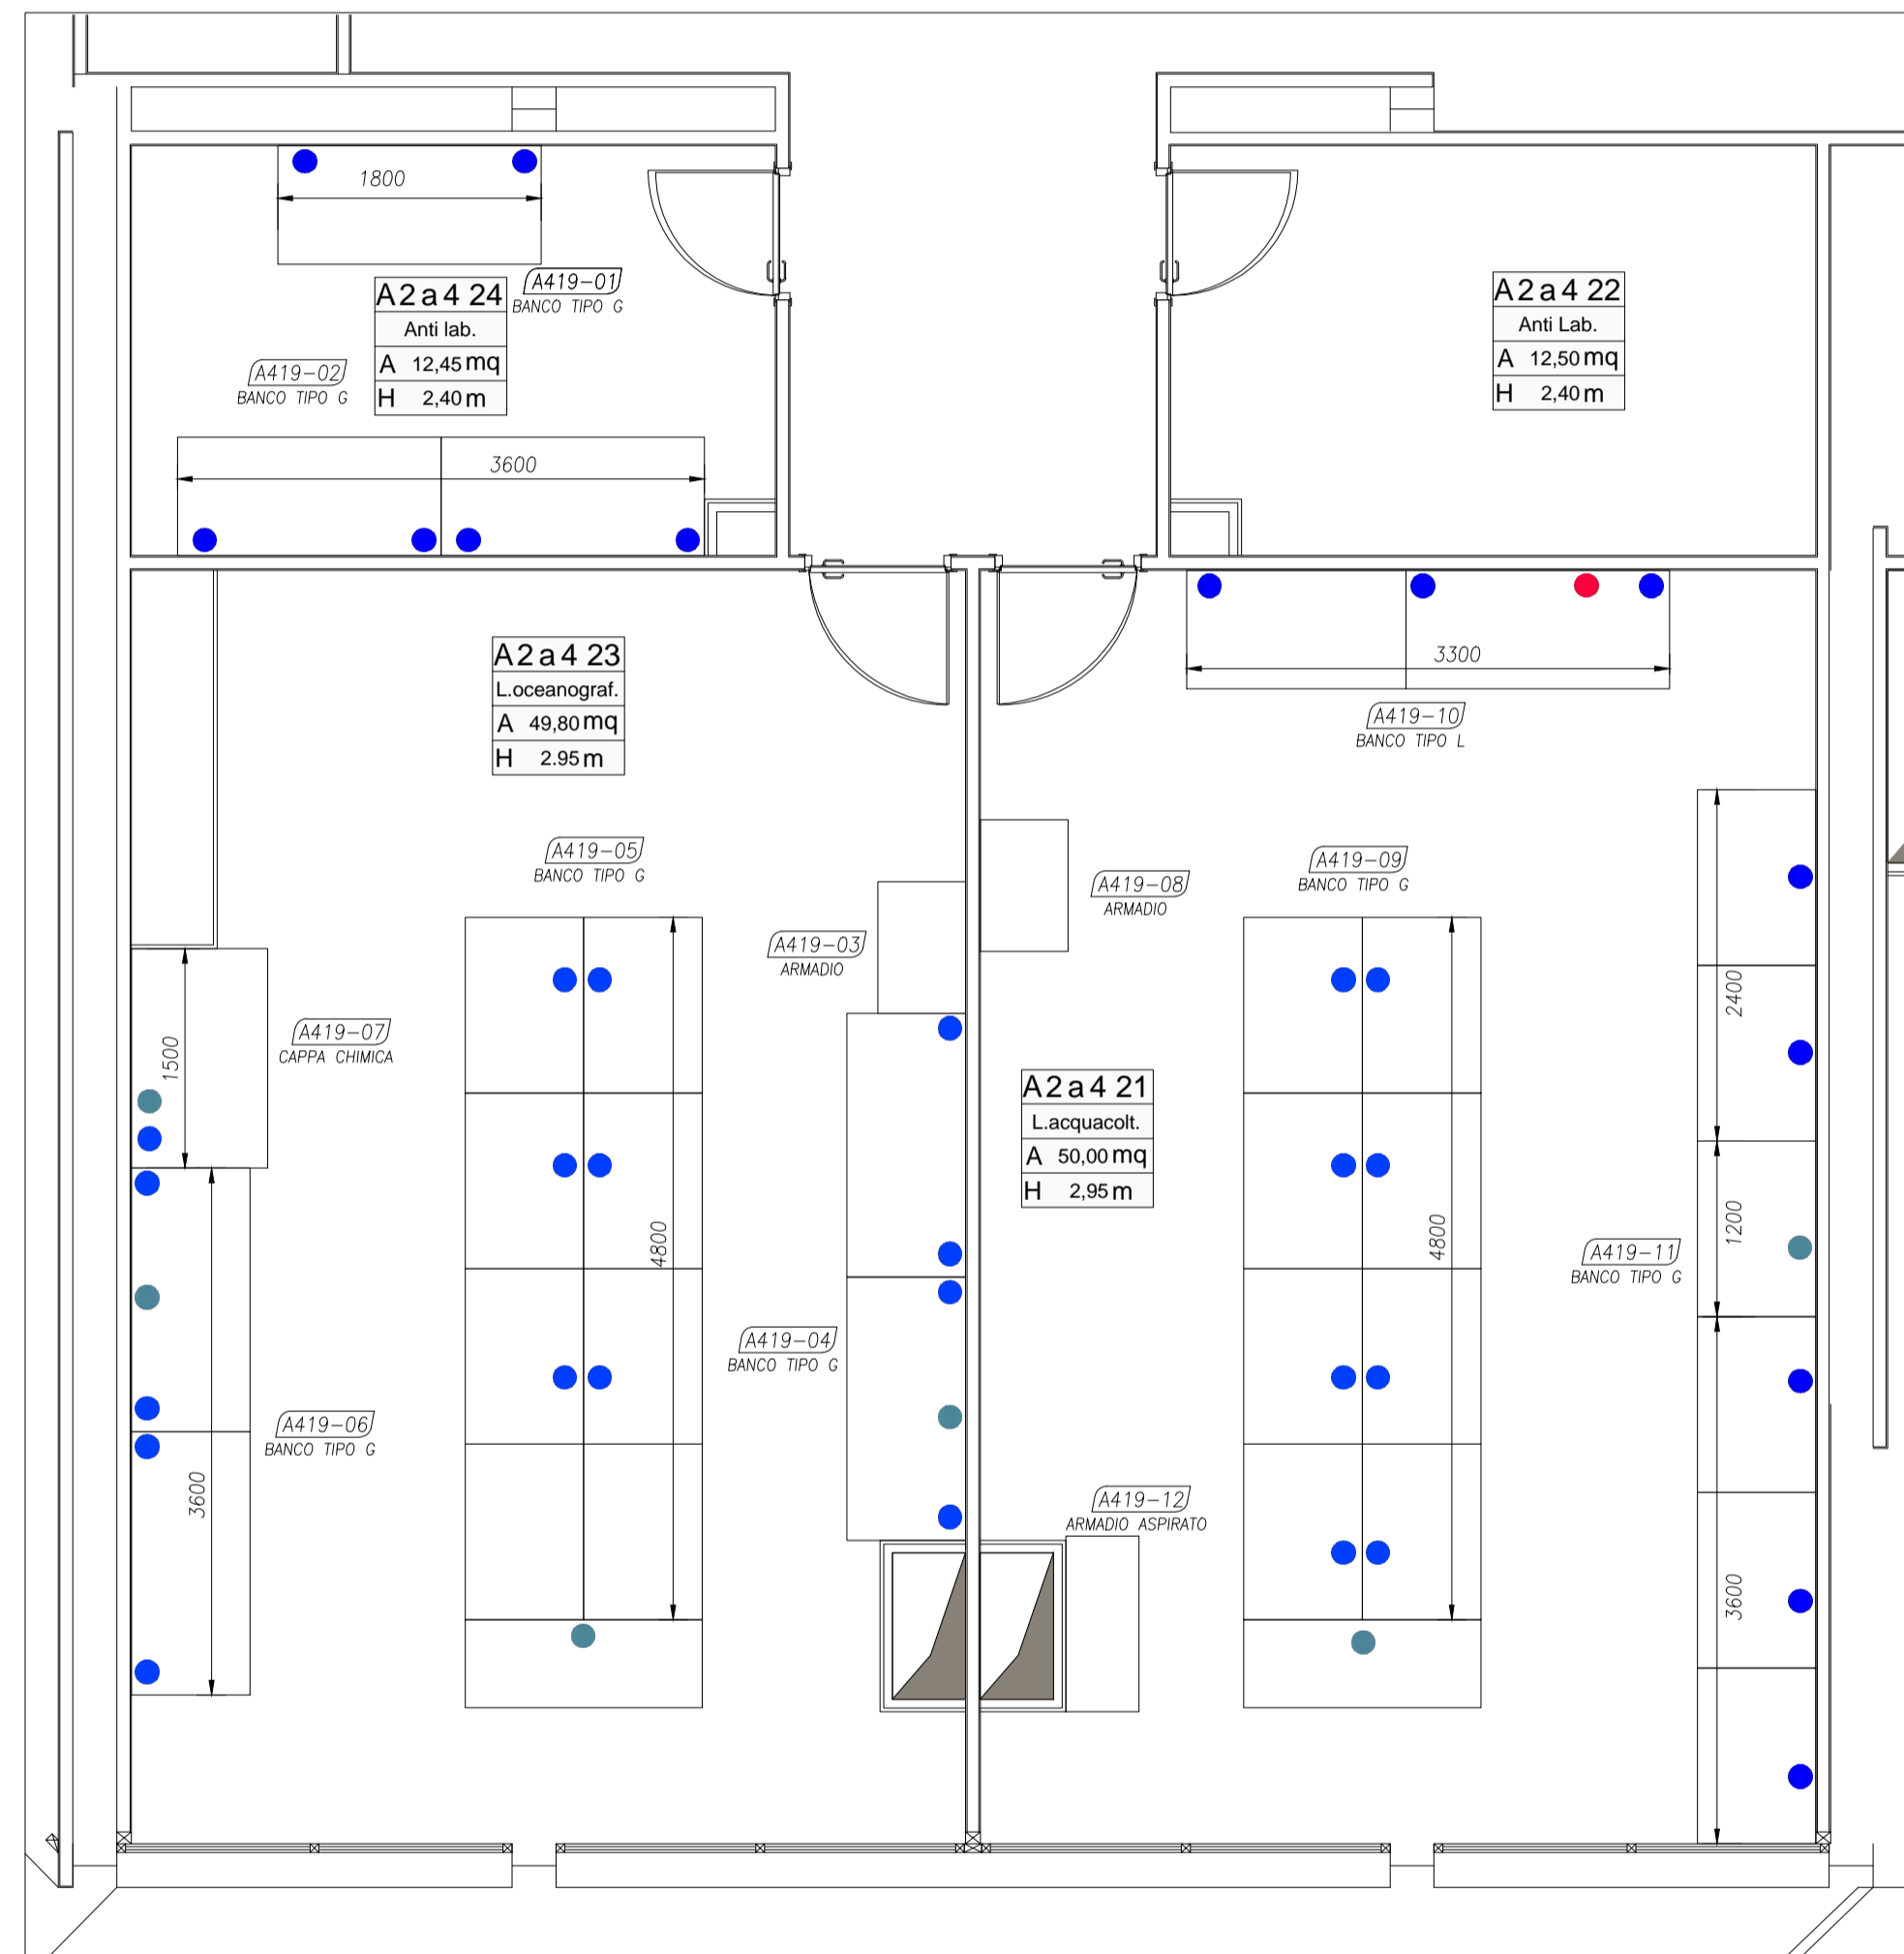

LEGENDA SIMBOLI

	N2 PRESE 220V 10/16A TRIVALENTI
	N1 PRESE CEE INTERBLOCCATA 16A, 220V 2P+T
	N1 PRESE CEE INTERBLOCCATA 32A, 380V 3P+N+T
	N2 PRESE RJ45 CAT.6
	MISCELATORE ACQUA CALDA/FREDDA
	RUBINETTO ACQUA FREDDA PER VASCHETTA
	RUBINETTO ARIA COMPRESA
	RIDUTTORE ELIO
	RIDUTTORE AZOTO
	RIDUTTORE ARGON
	BRACCIO SNODATO SU TRAVE
	ARREDO ESISTENTE
	ARREDO NUOVO