


LEGENDA SIMBOLI

	N2 PRESE 220V 10/16A TRIVALENTI
	N1 PRESE CEE INTERBLOCCATA 16A, 220V 3P+N-T
	N1 PRESE CEE INTERBLOCCATA 32A, 380V 3P+N+T
	N2 PRESE RJ45 CAT.6
	MISCELATORE ACQUA CALDA/FREDDA
	RUBINETTO ACQUA FREDDA PER VASCHETTA
	RUBINETTO ARIA COMPRESSA
	RIDOTTORE ELIO
	RIDOTTORE AZOTO
	RIDOTTORE ARGON
	BRACCIO SNODATO SU TRAVE
	ARREDO ESISTENTE
	ARREDO NUOVO

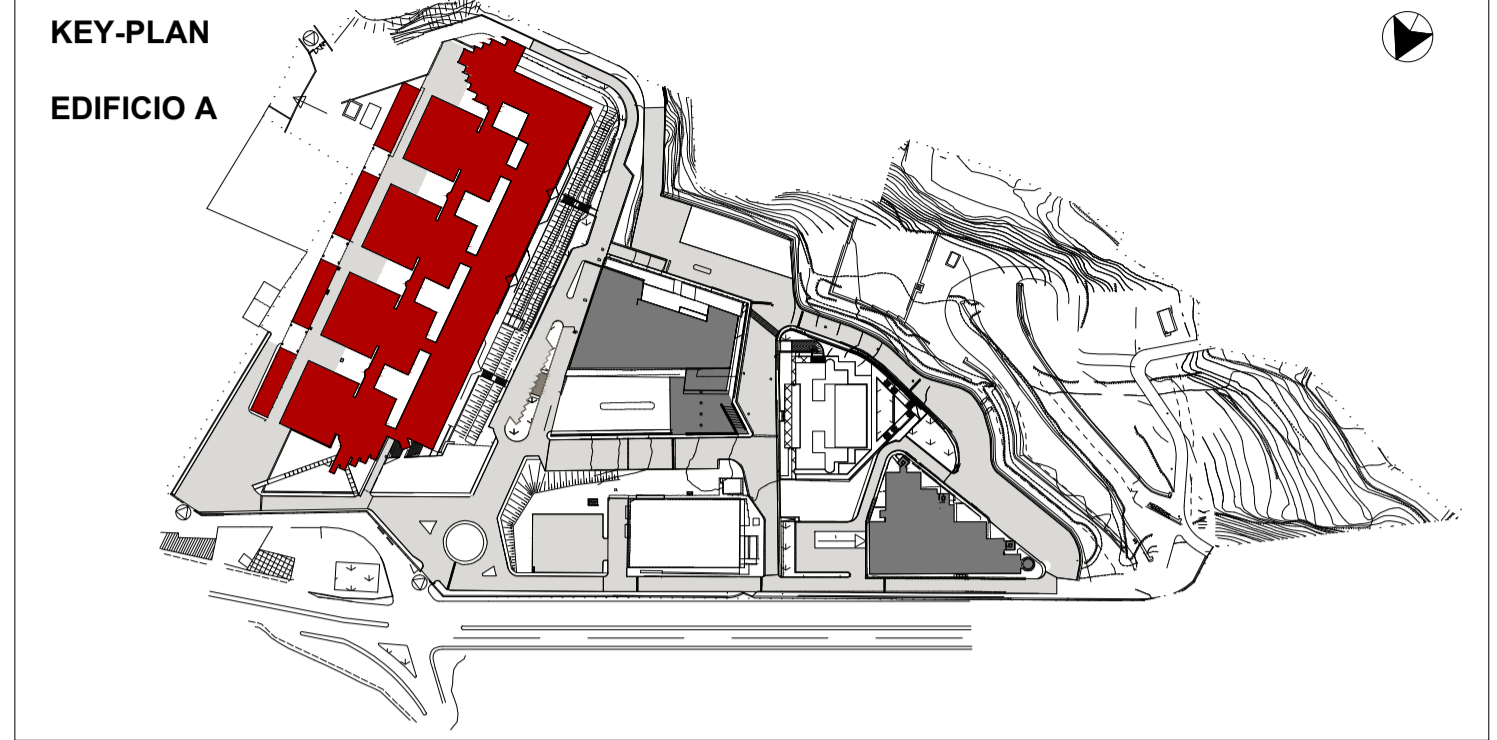

UNIVERSITA' DEGLI STUDI DI MESSINA  
UNITÀ SPECIALE DEI SERVIZI TECNICI

LAVORI DI RISTRUTTURAZIONE DEGLI EDIFICI DELLA FACOLTA' DI SCIENZE MM.FF.NN. IN CONTRADA PAPARDO

PROGETTO ESECUTIVO



DISCIPLINA:	PROGETTO ARREDI TECNICI
ELABORATO:	EDIFICIO A Funzionale Pianta LAB A4_A2c4_13-15
TAVOLA:	PRS1EAT_P4A005640

COD. PROGETTO:	NOME FILE:	SCALA:	DATA:
E	PRS1EAT_P4A005640 - Pianta LAB A4_A2c4_13-15.pdf	1:50	11/05/2016

I PROGETTISTI:

IL responsabile della progettazione e dell'integrazione delle prestazioni specialistiche

Ing. Santi Caminiti

ASSOCIAZIONE TEMPORANEA D'IMPRESA:

La mandataria:  
 IL LEGALE RAPPRESENTANTE

La mandante:  
 Ing. Rosario De Domenico

REV.	DATA	RIFERIMENTO REVISIONE	ESEG.	CONTR.	APPR.
01	11/05				Caminiti
02					
03					
04					
05					
06					

IL RESPONSABILE UNICO DEL PROCEDIMENTO:

Ing. Francesco Oteri