


LEGENDA SIMBOLI

| | |
|---|----------------------------------------------|
| ● | N°2 PRESE 220V 10/16A TRIVALENTI |
| ● | N°1 PRESA CEE INTERBLOCCATA 16A, 220V 2P+T |
| ● | N°1 PRESA CEE INTERBLOCCATA 32A, 380V 3P+N+T |
| ● | N°2 PRESE RJ45 CAT.6 |
| ● | MISCELATORE ACQUA CALDA/FREDDA |
| ● | RUBINETTO ACQUA FREDDA PER VASCHETTA |
| ● | RUBINETTO ARIA COMPRESSA |
| ● | RIDUTTORE ELIO |
| ● | RIDUTTORE AZOTO |
| ● | RIDUTTORE ARGON |
| ⊕ | BRACCIO SNODATO SU TRAVE |
| □ | ARREDO ESISTENTE |
| □ | ARREDO NUOVO |

KEY-PLAN
EDIFICIO A

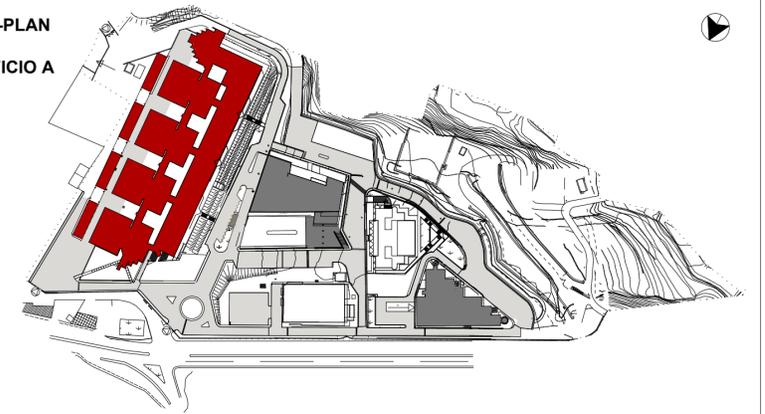

UNIVERSITA' DEGLI STUDI DI MESSINA
UNITÀ SPECIALE DEI SERVIZI TECNICI

LAVORI DI RISTRUTTURAZIONE DEGLI EDIFICI DELLA FACOLTA'
DI SCIENZE MM.FF.NN. IN CONTRADA PAPARDO

PROGETTO ESECUTIVO



DISCIPLINA:
PROGETTO ARREDI TECNICI

ELABORATO:

EDIFICIO A
Funzionale
Pianta LAB A4_A2c4_21

TAVOLA:
PRS1EAT_P4A005840

| | | | |
|---------------------|-------------------------------------------------------------|----------------|---------------------|
| COD. PROGETTO: E | NOME FILE: PRS1EAT_P4A005840 - Pianta LAB A4_A2c4_21.pdf | SCALA: 1:50 | DATA: 11/05/2016 |
|---------------------|-------------------------------------------------------------|----------------|---------------------|

I PROGETTISTI:



IL responsabile della progettazione e dell'integrazione delle prestazioni specialistiche

Ing. Santi Caminiti

ASSOCIAZIONE TEMPORANEA D'IMPRESA:

La mandataria:



IL LEGALE RAPPRESENTANTE

La mandante:



Ing. Rosario De Domenico

| REV. | DATA: | RIFERIMENTO REVISIONE: | ESEG.: | CONTR. | APPR. |
|------|-------|------------------------|--------|--------|----------|
| 01 | 11/05 | | | | Caminiti |
| 02 | | | | | |
| 03 | | | | | |
| 04 | | | | | |
| 05 | | | | | |
| 06 | | | | | |

IL RESPONSABILE UNICO DEL PROCEDIMENTO:

Ing. Francesco Oteri