


LEGENDA SIMBOLI	
● (Blue)	N2 PRESE 220V 10/16A TRIVALENTI
● (Yellow)	N1 PRESA CEE INTERBLOCCATA 16A, 220V 2P+T
● (Purple)	N1 PRESA CEE INTERBLOCCATA 32A, 380V 3P+N+T
● (Orange)	N2 PRESE RJ45 CAT.6
● (Red)	MISCELATORE ACQUA CALDA/FREDDA
● (Grey)	RUBINETTO ACQUA FREDDA PER VASCHETTA
● (Green)	RUBINETTO ARIA COMPRESSA
● (Cyan)	RIDUTTORE ELIO
● (Magenta)	RIDUTTORE AZOTO
● (Dark Green)	RIDUTTORE ARGON
⊕	BRACCIO SNODATO SU TRAVE
□ (Green)	ARREDO ESISTENTE
□ (White)	ARREDO NUOVO

KEY-PLAN  
EDIFICIO A

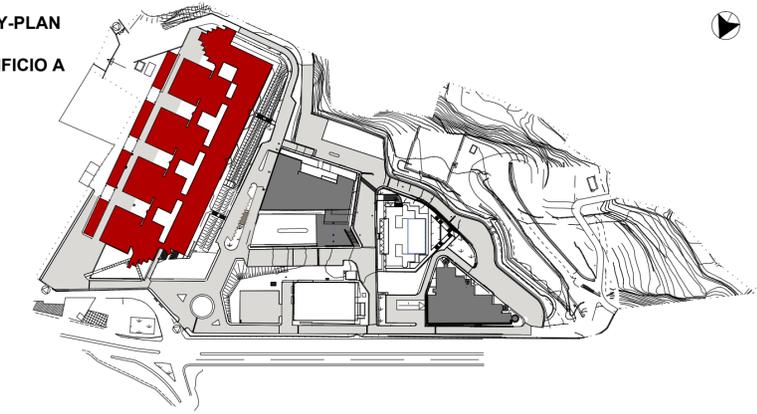

 UNIVERSITA' DEGLI STUDI DI MESSINA  
UNITÀ SPECIALE DEI SERVIZI TECNICI

LAVORI DI RISTRUTTURAZIONE DEGLI EDIFICI DELLA FACOLTA' DI SCIENZE MM.FF.NN. IN CONTRADA PAPARDO

PROGETTO ESECUTIVO



DISCIPLINA:  
PROGETTO ARREDI TECNICI

ELABORATO:  
  
EDIFICIO A  
Funzionale  
Pianta LAB A4\_A2d4\_3-4-5

TAVOLA:  
PRS1EAT\_P4A006140

COD. PROGETTO: E	NOME FILE: PRS1EAT_P4A006140 - Pianta LAB A4_A2d4_3-4-5.pdf	SCALA: 1:50	DATA: 11/05/2016
---------------------	--	----------------	---------------------

I PROGETTISTI:  
  
IL responsabile della progettazione e dell'integrazione delle prestazioni specialistiche  
Ing. Santi Caminiti

ASSOCIAZIONE TEMPORANEA D'IMPRESE:  
La mandataria:  
  
C.F. 01742180837 - P.IVA 01826430835  
S. Legale - Via T. Camizzano - 98122 Messina  
Tel. 090 641316 - Fax 090 6011223  
La mandante:  
  
Ing. Rosario De Domenico

REV.	DATA	RIFERIMENTO REVISIONE	ESEG.	CONTR.	APPR.
01	11/05				Caminiti
02					
03					
04					
05					
06					

IL RESPONSABILE UNICO DEL PROCEDIMENTO:  
  
Ing. Francesco Oteri