


LEGENDA SIMBOLI

	N°2 PRESE 220V 10/16A TRIVALENTI
	N°1 PRESA CEE INTERBLOCCATA 16A, 220V 2P+T
	N°1 PRESA CEE INTERBLOCCATA 32A, 380V 3P+N+T
	N°2 PRESE RJ45 CAT.6
	MISCELATORE ACQUA CALDA/FREDDA
	RUBINETTO ACQUA FREDDA PER VASCHETTA
	RUBINETTO ARIA COMPRESSA
	RIDUTTORE ELIO
	RIDUTTORE AZOTO
	RIDUTTORE ARGON
	BRACCIO SNODATO SU TRAVE
	ARREDO ESISTENTE
	ARREDO NUOVO

KEY-PLAN  
EDIFICIO A

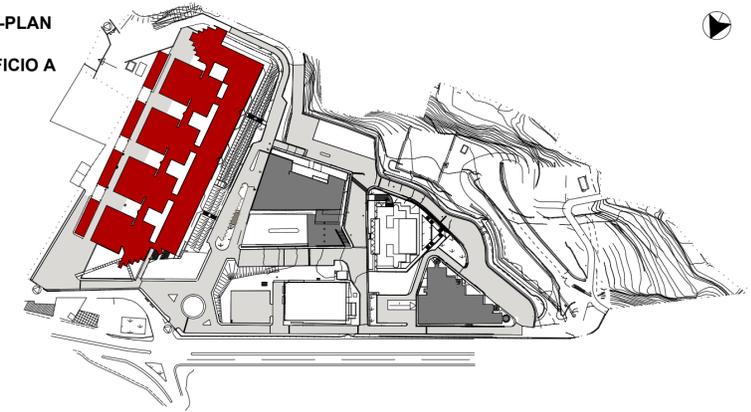

UNIVERSITA' DEGLI STUDI DI MESSINA  
UNITÀ SPECIALE DEI SERVIZI TECNICI

LAVORI DI RISTRUTTURAZIONE DEGLI EDIFICI DELLA FACOLTA'  
DI SCIENZE MM.FF.NN. IN CONTRADA PAPARDO

PROGETTO ESECUTIVO



DISCIPLINA:  
PROGETTO ARREDI TECNICI

ELABORATO:

EDIFICIO A  
Funzionale  
Pianta LAB A4\_A2d4\_18-19

TAVOLA:  
PRS1EAT\_P4A006340

COD. PROGETTO:  
E

NOME FILE:  
PRS1EAT\_P4A006340 - Pianta LAB  
A4\_A2d4\_18-19.pdf

SCALA:  
1:50

DATA:  
11/05/2016

I PROGETTISTI:



IL responsabile della progettazione e dell'integrazione delle prestazioni specialistiche

Ing. Santi Caminiti

ASSOCIAZIONE TEMPORANEA D'IMPRESE:

La mandataria:



IL LEGALE RAPPRESENTANTE

La mandante:



Ing. Rosario De Domenico

REV.	DATA	RIFERIMENTO REVISIONE	ESEG.	CONTR.	APPR.
01	11/05/2016				Caminiti
02					
03					
04					
05					
06					

IL RESPONSABILE UNICO DEL PROCEDIMENTO:

Ing. Francesco Oteri