


LEGENDA SIMBOLI	
● (Blue)	N2 PRESE 220V 10/16A TRIVALENTI
● (Yellow)	N1 PRESA CEE INTERBLOCCATA 16A, 220V 2P+T
● (Purple)	N1 PRESA CEE INTERBLOCCATA 32A, 380V 3P+N+T
● (Orange)	N2 PRESE RJ45 CAT.6
● (Red)	MISCELATORE ACQUA CALDA/FREDDA
● (Light Blue)	RUBINETTO ACQUA FREDDA PER VASCHETTA
● (Light Green)	RUBINETTO ARIA COMPRESSA
● (Cyan)	RIDUTTORE ELIO
● (Magenta)	RIDUTTORE AZOTO
● (Dark Green)	RIDUTTORE ARGON
⊕	BRACCIO SNODATO SU TRAVE
□ (Green outline)	ARREDO ESISTENTE
□ (White outline)	ARREDO NUOVO

KEY-PLAN
EDIFICIO A

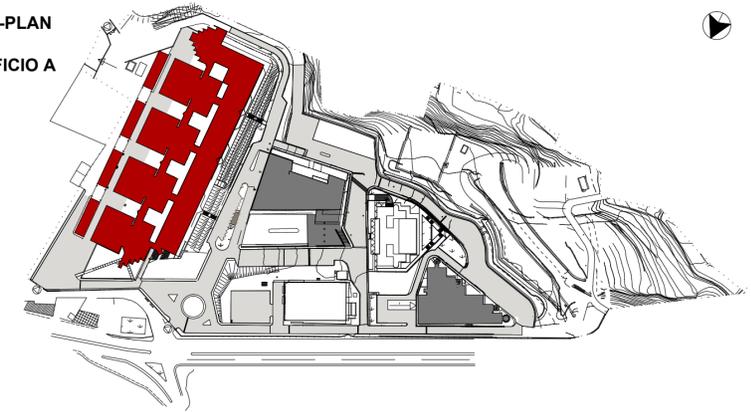

UNIVERSITA' DEGLI STUDI DI MESSINA
UNITÀ SPECIALE DEI SERVIZI TECNICI

LAVORI DI RISTRUTTURAZIONE DEGLI EDIFICI DELLA FACOLTA'
DI SCIENZE MM.FF.NN. IN CONTRADA PAPARDO

PROGETTO ESECUTIVO



DISCIPLINA:
PROGETTO ARREDI TECNICI

ELABORATO:

EDIFICIO A
Funzionale
Pianta LAB A4_A2d4_20-21

TAVOLA:
PRS1EAT_P4A006440

COD. PROGETTO:
E

NOME FILE:
PRS1EAT_P4A006440 - Pianta LAB
A4_A2d4_20-21.pdf

SCALA:
1:50

DATA:
11/05/2016

I PROGETTISTI:



IL responsabile della progettazione e
dell'integrazione delle prestazioni
specialistiche

Ing. Santi Caminiti

ASSOCIAZIONE TEMPORANEA D'IMPRESA:

La mandataria:



La mandante:



IL LEGALE
RAPPRESENTANTE

Ing.
Rosario De Domenico

REV.	DATA	RIFERIMENTO REVISIONE	ESEG.	CONTR.	APPR.
01	11/05/2016				Caminiti
02					
03					
04					
05					
06					

IL RESPONSABILE UNICO DEL PROCEDIMENTO:

Ing. Francesco Oteri