




LEGENDA SIMBOLI

●	N2 PRESE 220V 10/16A TRIVALENTI
●	N1 PRESA CEE INTERBLOCCATA 16A, 220V 2P+T
●	N1 PRESA CEE INTERBLOCCATA 32A, 380V 3P+N+T
●	N2 PRESE RJ45 CAT.6
●	MISCELATORE ACQUA CALDA/FREDDA
●	RUBINETTO ACQUA FREDDA PER VASCHETTA
●	RUBINETTO ARIA COMPRESSA
●	RIDUTTORE ELIO
●	RIDUTTORE AZOTO
●	RIDUTTORE ARGON
⊕	BRACCIO SNODATO SU TRAVE
□	ARREDO ESISTENTE
□	ARREDO NUOVO

KEY-PLAN
EDIFICIO A

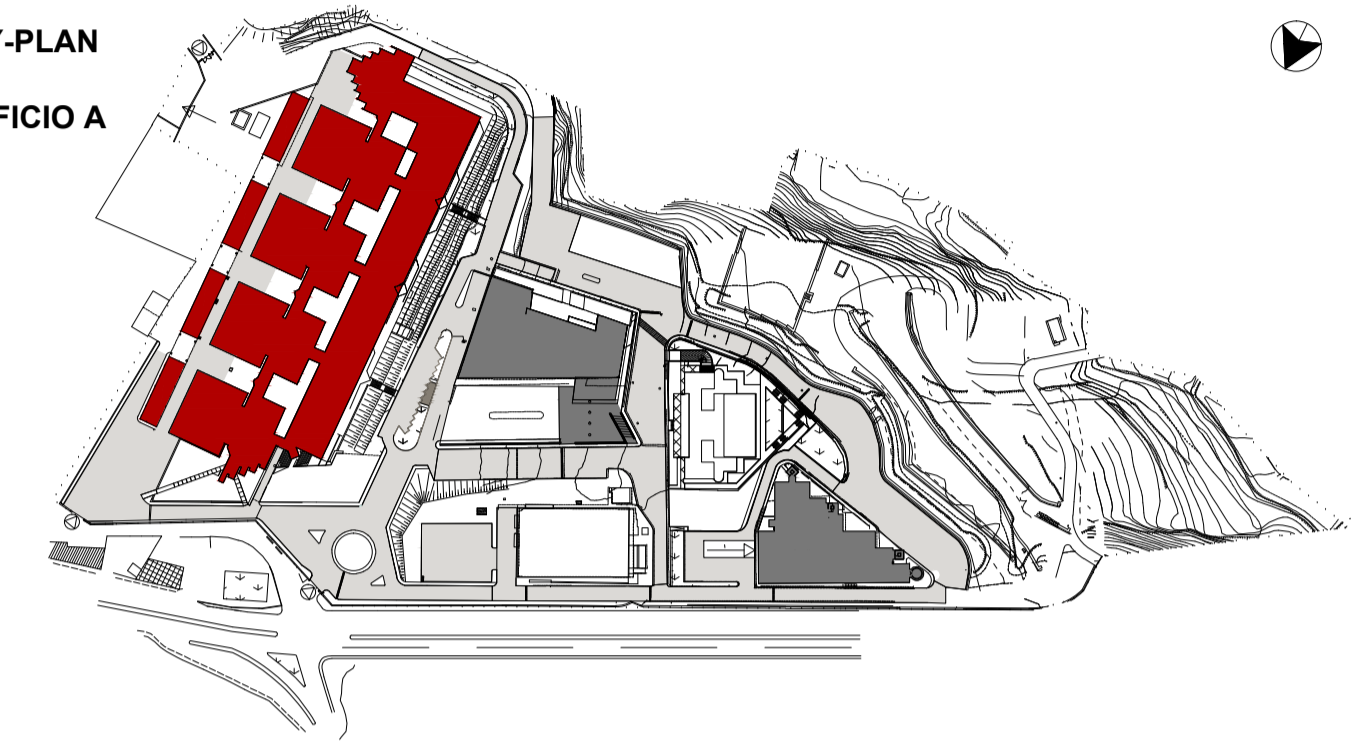

UNIVERSITA' DEGLI STUDI DI MESSINA
UNITÀ SPECIALE DEI SERVIZI TECNICI

LAVORI DI RISTRUTTURAZIONE DEGLI EDIFICI DELLA FACOLTA'
DI SCIENZE MM.FF.NN. IN CONTRADA PAPARDO

PROGETTO ESECUTIVO



DISCIPLINA:
PROGETTO ARREDI TECNICI

ELABORATO:

EDIFICIO A
Funzionale
Pianta LAB A4_A2d4_22-23-24-25

TAVOLA:
PRS1EAT_P4A006540

COD. PROGETTO:
E

NOME FILE:
PRS1EAT_P4A006540 - Pianta LAB
A4_A2d4_22-23-24-25.pdf

SCALA:
1:50

DATA:
11/05/2016

I PROGETTISTI:



IL responsabile della progettazione e dell'integrazione delle prestazioni specialistiche

Ing. Santi Caminiti

ASSOCIAZIONE TEMPORANEA D'IMPRESE:

La mandataria:



La mandante:



IL LEGALE RAPPRESENTANTE

Ing. Rosario De Domenico

REV.	DATA	RIFERIMENTO REVISIONE	ESEG.	CONTR.	APPR.
01	11/05				Caminiti
02					
03					
04					
05					
06					

IL RESPONSABILE UNICO DEL PROCEDIMENTO:

Ing. Francesco Oteri