


LEGENDA SIMBOLI

	N2 PRESE 220V 10/16A TRIVALENTI
	N1 PRESA CEE INTERBLOCCATA 16A 220V 2P+T
	N1 PRESA CEE INTERBLOCCATA 32A 380V 3P+N+T
	N2 PRESE RJ45 CAT.6
	MISCELATORE ACQUA CALDA/FREDDA
	RUBINETTO ACQUA FREDDA PER VASCHETTA
	RUBINETTO ARIA COMPRESSA
	RIDUTTORE ELIO
	RIDUTTORE AZOTO
	RIDUTTORE ARGON
	BRACCIO SMOCCATO SU TRAVE
	ARREDO ESISTENTE
	ARREDO NUOVO

KEY-PLAN  
EDIFICIO A

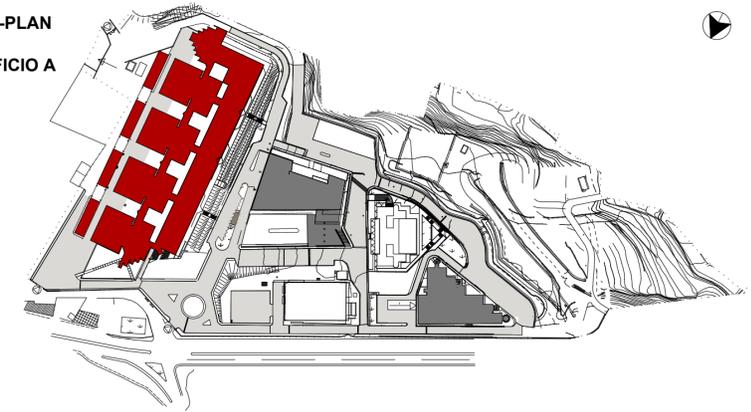

UNIVERSITA' DEGLI STUDI DI MESSINA  
UNITÀ SPECIALE DEI SERVIZI TECNICI

LAVORI DI RISTRUTTURAZIONE DEGLI EDIFICI DELLA FACOLTA'  
DI SCIENZE MM.FF.NN. IN CONTRADA PAPARDO

PROGETTO ESECUTIVO



DISCIPLINA:  
PROGETTO ARREDI TECNICI

ELABORATO:  
  
EDIFICIO A  
Funzionale  
Pianta LAB A4\_A2d4\_29-30

TAVOLA:  
PRS1EAT\_P4A006740

COD. PROGETTO:  
E

NOME FILE:  
PRS1EAT\_P4A006740 - Pianta LAB  
A4\_A2d4\_29-30.pdf

SCALA:  
1:50

DATA:  
11/05/2016

I PROGETTISTI:



IL responsabile della progettazione e dell'integrazione delle prestazioni specialistiche

Ing. Santi Caminiti

ASSOCIAZIONE TEMPORANEA D'IMPRESA:

La mandataria:

INGEGNERIA E  
COSTRUZIONI S.r.l.  
C.F. 01742180837 - P.IVA 01826430835  
S. Legale - Via T. Camitrazzo - 98122 Messina  
Tel. 090 6413176 - Fax 090 6011223

La mandante:

LUPO'  
COSTRUZIONI S.r.l.

IL LEGALE  
RAPPRESENTANTE

Ing.  
Rosario De Domenico

REV.	DATA	RIFERIMENTO REVISIONE	ESEG.	CONTR.	APPR.
01	11/05				Caminiti
02					
03					
04					
05					
06					

IL RESPONSABILE UNICO DEL PROCEDIMENTO:

Ing. Francesco Oteri