


LEGENDA SIMBOLI	
	N°2 PRESE 220V 10/16A TRIVALENTI
	N°1 PRESA CEE INTERBLOCCATA 16A 220V 2P+T
	N°1 PRESA CEE INTERBLOCCATA 32A 380V 3P+N+T
	N°2 PRESE RJ45 CAT.6
	MISCELATORE ACQUA CALDA/FREDDA
	RUBINETTO ACQUA FREDDA PER VASCHETTA
	RUBINETTO ARIA COMPRESSA
	RIDUTTORE ELIO
	RIDUTTORE AZOTO
	RIDUTTORE ARGON
	BRACCIO SMOCCATO SU TRAVE
	ARREDO ESISTENTE
	ARREDO NUOVO

KEY-PLAN
EDIFICIO A

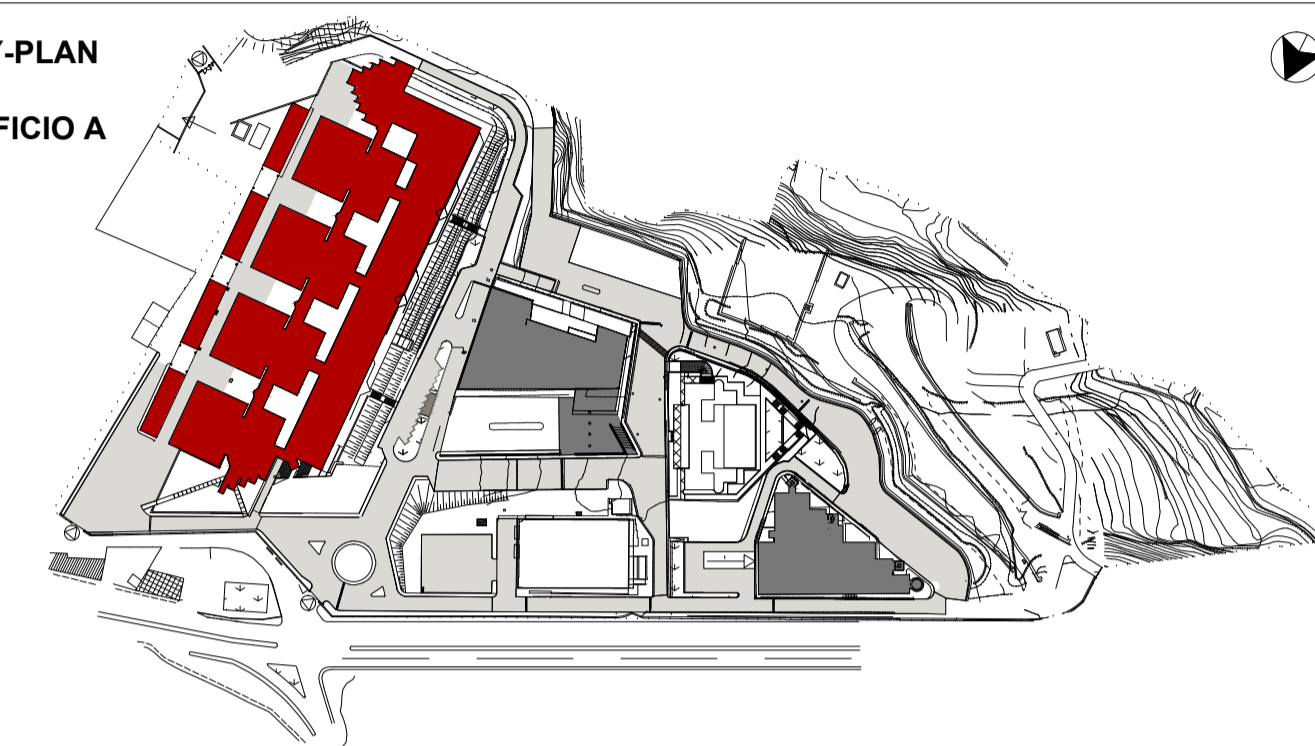

UNIVERSITA' DEGLI STUDI DI MESSINA
UNITÀ SPECIALE DEI SERVIZI TECNICI

LAVORI DI RISTRUTTURAZIONE DEGLI EDIFICI DELLA FACOLTA'
DI SCIENZE MM.FF.NN. IN CONTRADA PAPARDO

PROGETTO ESECUTIVO



DISCIPLINA:
PROGETTO ARREDI TECNICI

ELABORATO:

EDIFICIO A
Funzionale
Pianta LAB A4_A2d4_34

TAVOLA:
PRS1EAT_P4A007040

COD. PROGETTO:
E

NOME FILE:
PRS1EAT_P4A007040 - Pianta LAB
A4_A2d4_34.pdf

SCALA:
1:50

DATA:
11/05/2016

I PROGETTISTI:



IL responsabile della progettazione e
dell'integrazione delle prestazioni
specialistiche

Ing. Santi Caminiti

ASSOCIAZIONE TEMPORANEA D'IMPRESA:

La mandataria:

INGEGNERIA E
COSTRUZIONI S.r.l.
C.F. 01742180837 - P.IVA 01826430835
S. Legale - Via T. Camizzano - 98122 Messina
Tel. 090 6413176 - Fax 090 6011223

La mandante:

LUPO'
COSTRUZIONI S.r.l.

IL LEGALE
RAPPRESENTANTE

Ing.
Rosario De Domenico

REV.	DATA	RIFERIMENTO REVISIONE	ESEG.	CONTR.	APPR.
01	11/05/2016				Caminiti
02					
03					
04					
05					
06					

IL RESPONSABILE UNICO DEL PROCEDIMENTO:

Ing. Francesco Oteri