


LEGENDA SIMBOLI

	N2 PRESE 220V 10/16A TRIVALENTI
	N1 PRESA CEE INTERBLOCCATA 16A, 220V 2P+T
	N1 PRESA CEE INTERBLOCCATA 32A, 380V 3P+N+T
	N2 PRESE RH4S CAT.6
	MISCELATORE ACQUA CALDA/FREDDA
	RUBINETTO ACQUA FREDDA PER VASCHETTA
	RUBINETTO ARIA COMPRESSA
	RIDUTTORE ELIO
	RIDUTTORE AZOTO
	RIDUTTORE ARGON
	BRACCIO SINGOLO SU TRAVE
	ARREDO ESISTENTE
	ARREDO NUOVO

KEY-PLAN  
EDIFICIO A

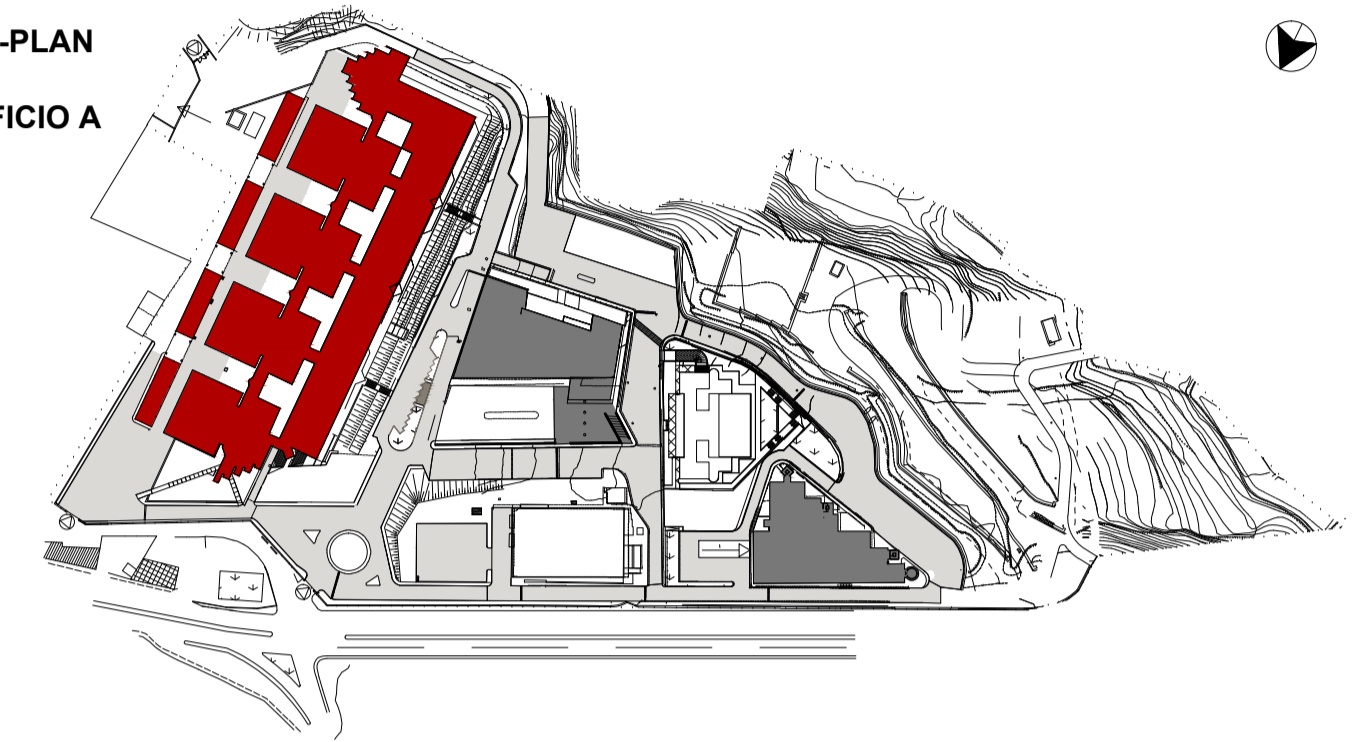

UNIVERSITA' DEGLI STUDI DI MESSINA  
UNITÀ SPECIALE DEI SERVIZI TECNICI

LAVORI DI RISTRUTTURAZIONE DEGLI EDIFICI DELLA FACOLTA'  
DI SCIENZE MM.FF.NN. IN CONTRADA PAPARDO

PROGETTO ESECUTIVO



DISCIPLINA:  
PROGETTO ARREDI TECNICI

ELABORATO:

EDIFICIO A  
Funzionale  
Pianta LAB A0\_A2\_dT3-2

TAVOLA:  
PRS1EAT\_PTA000440

COD. PROGETTO:  
E

NOME FILE:  
PRS1EAT\_PTA000440 - Pianta  
LAB A0\_A2\_dT3-2.pdf

SCALA:  
1:50

DATA:  
11/05/2016

I PROGETTISTI:



IL responsabile della progettazione e  
dell'integrazione delle prestazioni  
specialistiche

Ing. Santi Caminiti

ASSOCIAZIONE TEMPORANEA D'IMPRESE:

La mandataria:



IL LEGALE  
RAPPRESENTANTE

La mandante:



Ing.  
Rosario De Domenico

REV.	DATA	RIFERIMENTO REVISIONE	ESEG.	CONTR.	APPR.
01	11/05/2016				Caminiti
02					
03					
04					
05					
06					

IL RESPONSABILE UNICO DEL PROCEDIMENTO:

Ing. Francesco Oteri