


LEGENDA SIMBOLI

	N°2 PRESE 220V 10/16A TRIFASSE
	N°1 PRESA CEE INTERBLOCCATA 16A, 220V 2P+T
	N°1 PRESA CEE INTERBLOCCATA 32A, 380V 3P+N+T
	N°2 PRESE R45 CAT.6
	MISCELATORE ACQUA CALDA/FREDDA
	RUBINETTO ACQUA FREDDA PER VASCHETTA
	RUBINETTO ARIA COMPRESSA
	RIDUTTORE ELIO
	RIDUTTORE AZOTO
	RIDUTTORE ARGON
	BRACCIO SNODATO SU TRAVE
	ARREDO ESISTENTE
	ARREDO NUOVO

A2cT 4
 L.chi.ind.1
 A 104,46 mq
 H 2,95 m

**KEY-PLAN
 EDIFICIO A**

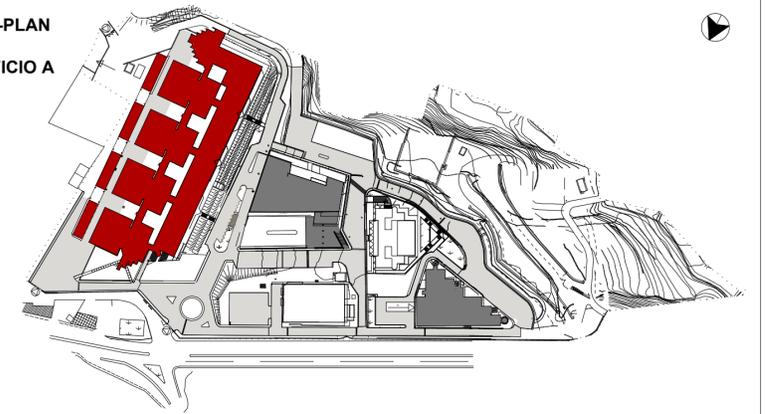

UNIVERSITA' DEGLI STUDI DI MESSINA
 UNITÀ SPECIALE DEI SERVIZI TECNICI

**LAVORI DI RISTRUTTURAZIONE DEGLI EDIFICI DELLA FACOLTA'
 DI SCIENZE MM.FF.NN. IN CONTRADA PAPPARDO**

PROGETTO ESECUTIVO



DISCIPLINA:
 PROGETTO ARREDI TECNICI

ELABORATO:

EDIFICIO A
 Funzionale
 Pianta LAB A0_A2_ct4

TAVOLA:
 PRS1EAT_PTA007640

COD. PROGETTO:
 E

NOME FILE:
 PRS1EAT_PTA007640 -
 Pianta LAB A0_A2_ct4.pdf

SCALA:
 1:50

DATA:
 11/05/2016

I PROGETTISTI:



IL responsabile della progettazione e dell'integrazione delle prestazioni specialistiche

Ing. Santi Caminiti

ASSOCIAZIONE TEMPORANEA D'IMPRESA:

La mandataria:



IL LEGALE RAPPRESENTANTE

La mandante:



Ing. Rosario De Domenico

REV.	DATA	RIFERIMENTO REVISIONE	ESEG.	CONTR.	APPR.
01	11/05				Caminiti
02					
03					
04					
05					
06					

IL RESPONSABILE UNICO DEL PROCEDIMENTO:

Ing. Francesco Oteri