


LEGENDA SIMBOLI

	N2 PRESE 220V 10/16A TRIVALENTI
	N1 PRESA CEE INTERBLOCCATA 16A, 220V 2P+N-T
	N1 PRESA CEE INTERBLOCCATA 32A, 380V 3P+N+T
	N2 PRESE RJ45 CAT.6
	MISCELATORE ACQUA CALDA/FREDDA
	RUBINETTO ACQUA FREDDA PER VASCHETTA
	RUBINETTO ARIA COMPRESSA
	RIDUTTORE ELIO
	RIDUTTORE AZOTO
	RIDUTTORE ARGON
	BRACCIO SNODATO SU TRAVE
	ARREDO ESISTENTE
	ARREDO NUOVO

A2CT 5
L.CHI.IND.2
A 101.80 mq
H 2.95m

KEY-PLAN
EDIFICIO A

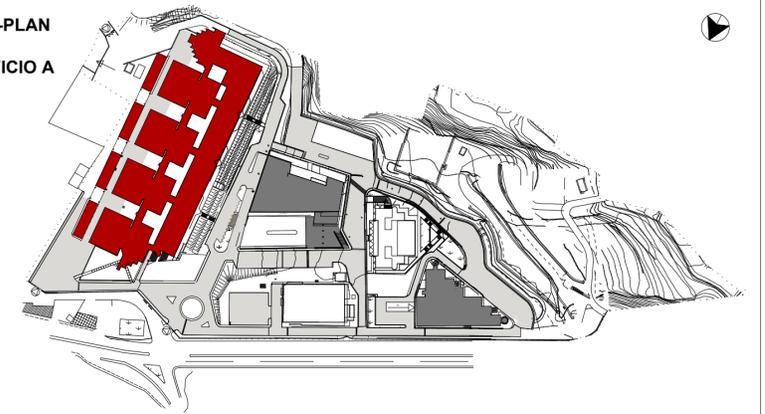

UNIVERSITA' DEGLI STUDI DI MESSINA
UNITÀ SPECIALE DEI SERVIZI TECNICI

LAVORI DI RISTRUTTURAZIONE DEGLI EDIFICI DELLA FACOLTA'
DI SCIENZE MM.FF.NN. IN CONTRADA PAPARDO

PROGETTO ESECUTIVO



DISCIPLINA:
PROGETTO ARREDI TECNICI

ELABORATO:

EDIFICIO A
Funzionale
Pianta LAB LAB A0_A2_ct5

TAVOLA:
PRS1EAT_PTA007740

COD. PROGETTO:
E

NOME FILE:
PRS1EAT_PTA007740 -
Pianta LAB A0_A2_ct5.pdf

SCALA:
1:50

DATA:
11/05/2016

I PROGETTISTI:



IL responsabile della progettazione e dell'integrazione delle prestazioni specialistiche

Ing. Santi Caminiti

ASSOCIAZIONE TEMPORANEA D'IMPRESA:

La mandataria:



IL LEGALE RAPPRESENTANTE

La mandante:



Ing. Rosario De Domenico

REV.	DATA:	RIFERIMENTO REVISIONE:	ESEG.:	CONTR.:	APPR.:
01	11/05				Caminiti
02					
03					
04					
05					
06					

IL RESPONSABILE UNICO DEL PROCEDIMENTO:

Ing. Francesco Oteri