


LEGENDA SIMBOLI

	N°2 PRESE 220V 10/16A TRIVALENTI
	N°1 PRESA CEE INTERBLOCCATA 16A, 220V 2P+T
	N°1 PRESA CEE INTERBLOCCATA 16A, 380V 4P+T
	N°1 PRESA CEE INTERBLOCCATA 32A, 380V 3P+N+T
	N°1 PRESA CEE INTERBLOCCATA 32A, 220V 2P+T
	N°2 PRESE RJ45 CAT.6
	MISCELATORE ACQUA CALDA/FREDDA
	RUBINETTO ACQUA FREDDA PER VASCHETTA
	RUBINETTO ARIA COMPRESSA
	RUBINETTO VUOTO
	RIDUTTORE ELIO
	RIDUTTORE AZOTO
	RIDUTTORE ARGON
	BRACCIO SNODATO
	ARREDO ESISTENTE
	ARREDO NUOVO

KEY-PLAN
EDIFICIO B

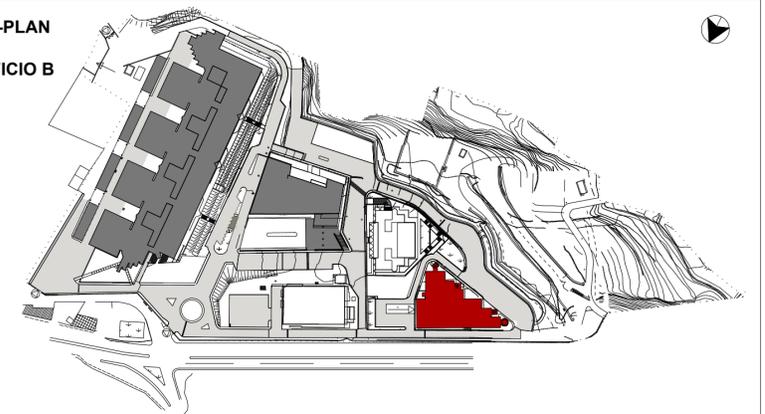

UNIVERSITA' DEGLI STUDI DI MESSINA
UNITÀ SPECIALE DEI SERVIZI TECNICI

LAVORI DI RISTRUTTURAZIONE DEGLI EDIFICI DELLA FACOLTA'
DI SCIENZE MM.FF.NN. IN CONTRADA PAPPARDO

PROGETTO ESECUTIVO



DISCIPLINA:
PROGETTO ARREDI TECNICI

ELABORATO:

EDIFICIO B
Funzionale
Pianta LAB B1_1_02

TAVOLA:
PRS1EAT_P1B007340

COD. PROGETTO: E	NOME FILE: PRS1EAT_P1B007340 - Pianta LAB B1_1_02.pdf	SCALA: 1:50	DATA: 11/05/2016
---------------------	--	----------------	---------------------

I PROGETTISTI:

Architector ENGINEERING

IL responsabile della progettazione e dell'integrazione delle prestazioni specialistiche

Ing. Santi Caminiti

ASSOCIAZIONE TEMPORANEA D'IMPRESA:

La mandataria:

INGEGNERIA E COSTRUZIONI S.r.l.

C.F. 01742180837 - P.IVA 01826430835
S. Legole - Via T. Campanaro - 98122 Messina
Tel. 090/6413176 - Fax 090/6011223

IL LEGALE RAPPRESENTANTE

La mandante:

LUPO COSTRUZIONI S.r.l.

Ing. Rosario De Domenico

REV.	DATA:	RIFERIMENTO REVISIONE:	ESEG.	CONTR.	APPR.
01	11/05/16				Caminiti
02					
03					
04					
05					
06					

IL RESPONSABILE UNICO DEL PROCEDIMENTO:

Ing. Francesco Oteri