


LEGENDA SIMBOLI

	N2 PRESE 220V 10/16A TRIFASIO
	N1 PRESE CEE INTERBLOCCATA 16A 220V 2P+T
	N1 PRESE CEE INTERBLOCCATA 32A 220V 2P+T+N
	N2 PRESE FIAS CAT.6
	MISCELATORE ACQUA CALDA/FREDDA
	RUBINETTO ACQUA FREDDA PER MASCHETTA
	RUBINETTO ARIA COMPRESSA
	REDUTTORE ELCO
	REDUTTORE AZOTO
	REDUTTORE ARGON
	BANCO SQUADATO SU TRAVE
	ARREDO ESISTENTE
	ARREDO NUOVO

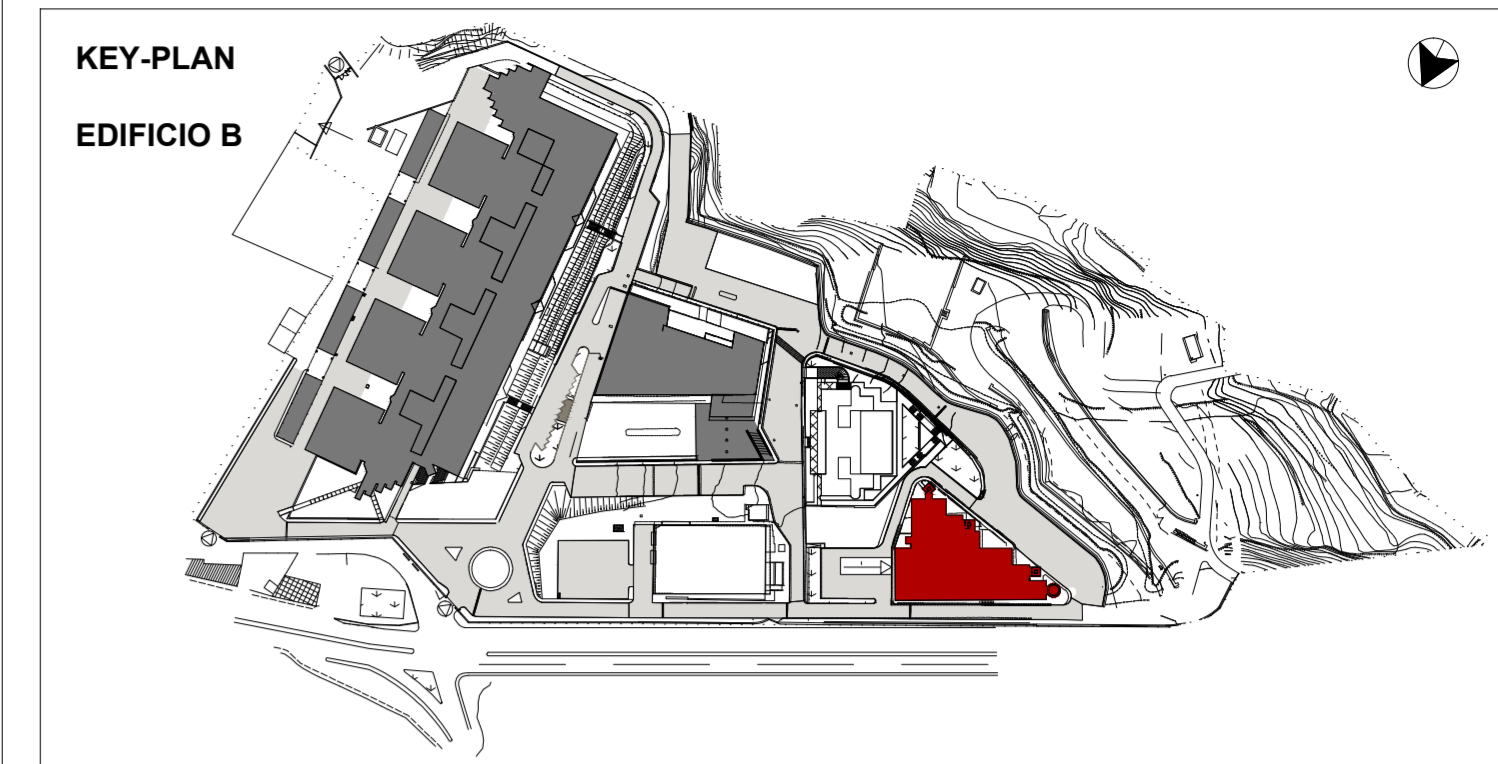



**UNIVERSITA' DEGLI STUDI DI MESSINA**  
UNITÀ SPECIALE DEI SERVIZI TECNICI

**LAVORI DI RISTRUTTURAZIONE DEGLI EDIFICI DELLA FACOLTA' DI SCIENZE MM.FF.NN. IN CONTRADA PAPARDO**

**PROGETTO ESECUTIVO**



DISCIPLINA: PROGETTO ARREDI TECNICI

ELABORATO: EDIFICIO B Funzionale  
Pianta LAB B2\_B--2\_01-02-03-21-22

TAVOLA: PRS1EAT\_P2B007740

COD. PROGETTO: E	NOME FILE: PRS1EAT_P2B007740 - Pianta LAB B2_B--2_01-02-03-21-22.pdf	SCALA: 1:50	DATA: 11/05/2016
---------------------	---	----------------	---------------------

**I PROGETTISTI:**



Il responsabile della progettazione e dell'integrazione delle prestazioni specialistiche

Ing. Santi Caminiti

**ASSOCIAZIONE TEMPORANEA D'IMPRESA:**

La mandataria:

**INGEGNERIA E COSTRUZIONI S.r.l.**  
C.F. 01174100877 - P.IVA 01824030877  
S. Legario - Via T. Campano - 98122 Messina  
Tel. 090 441134 - Fax 090 491123

La mandante:



**LUPO COSTRUZIONI S.r.l.**

IL LEGALE RAPPRESENTANTE

Ing. Rosario De Domenico

REV.	DATA	RIFERIMENTO REVISIONE	ESEG.	CONTR.	APPR.
01	11/05/16				Caminiti
02					
03					
04					
05					
06					

**IL RESPONSABILE UNICO DEL PROCEDIMENTO:**

Ing. Francesco Oteri