


NOTE

- Per la migrazione relativa al piazzaggio interno delle murature perimetrali con polietilene rivestito con doppia lamina di cartongesso, vedi allegati architettonici stato di progetto-materiali Seztori AA-BB-CC-DD
- Per la sostituzione della pavimentazione vedi allegati architettonici stato di progetto-materiali Seztori AA-BB-CC-DD

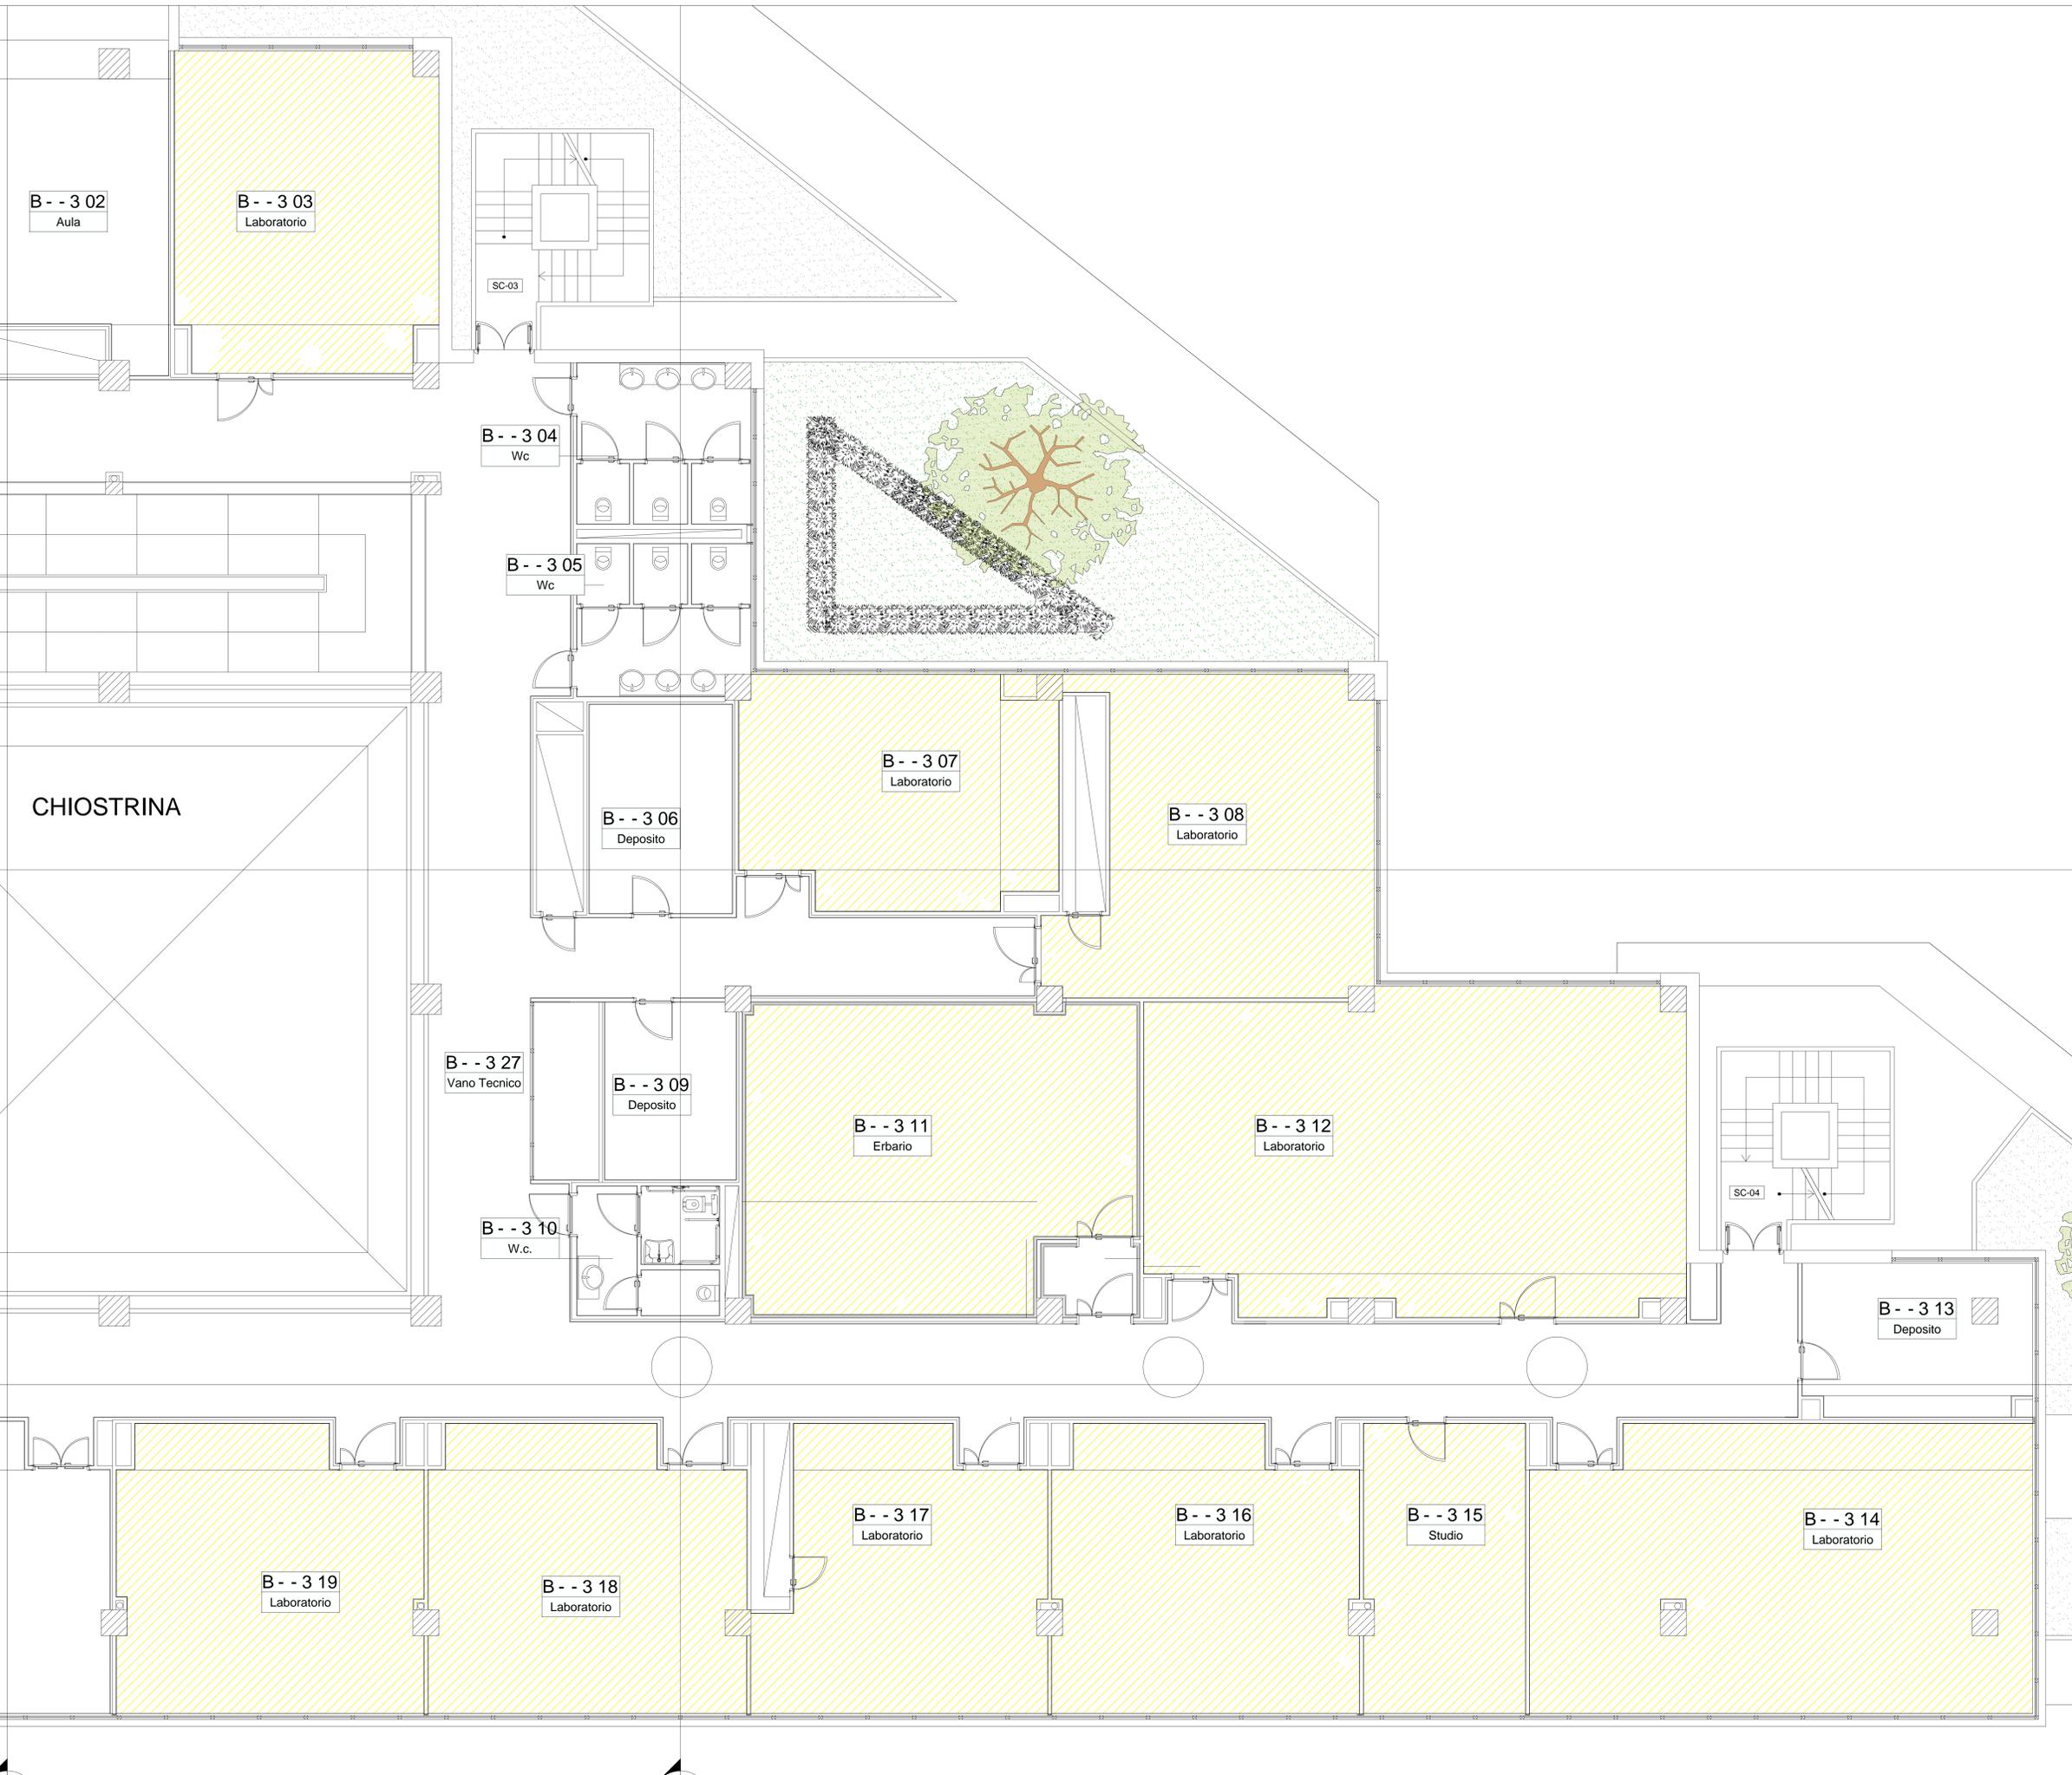



UNIVERSITA' DEGLI STUDI DI MESSINA
UNITÀ SPECIALE DEI SERVIZI TECNICI

LAVORI DI RISTRUTTURAZIONE DEGLI EDIFICI DELLA FACOLTA' DI SCIENZE MM.FF.NN. IN CONTRADA PAPARDO

PROGETTO ESECUTIVO



DISCIPLINA: PROGETTO ARREDI TECNICI

ELABORATO: EDIFICIO B Funzionale PIANTA PIANO TERZO

TAVOLA: PRS1EAT_P3B000120

COD. PROGETTO:	NOME FILE: PRS1EAT_P3B000120 - Piano piano terzo.pdf	SCALA:	DATA:
€		1:50	11/05/2016

I PROGETTISTI:

Architena ENGINEERING

Il responsabile della progettazione e dell'integrazione delle prestazioni specialistiche

Ing. Santi Camilli

ASSOCIAZIONE TEMPORANEA D'IMPRESSE:

La mandataria:

INGEGNERIA E COSTRUZIONI S.r.l.

La mandataria:

LUPU' COSTRUZIONI S.r.l.

Il LEGALE RAPPRESENTANTE: Ing. Rosario De Domenico

REV.	DATA	REFERIMENTO REVISIONE	ESG.	CONTR.	APPR.
01					Camilli
02					
03					
04					
05					
06					

IL RESPONSABILE UNICO DEL PROCEDIMENTO: Ing. Francesco Oberi