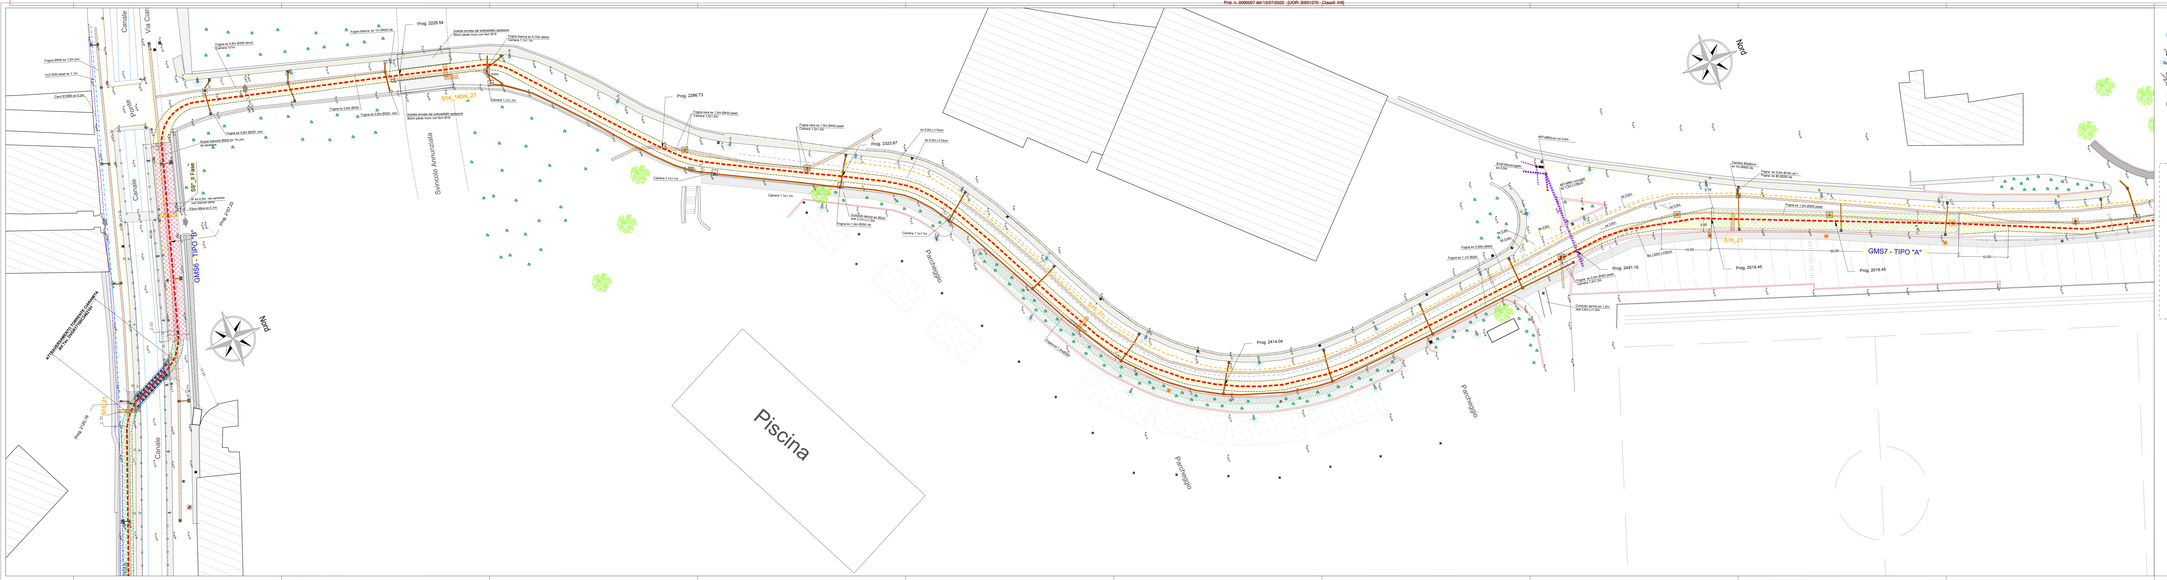
Prog. 2229.54
Prog. 2298.73
Prog. 2323.67
Prog. 2414.04
Prog. 2491.15
Prog. 2519.45
Prog. 2519.45
Prog. 2180.15
B14_1458_21
B16_21
GMS7 - TIPO "A"
GMS6 - TIPO "A"
Piscina
Nord
Nord
Via Cavour
Canale
Parcheggio
Parcheggio
Parcheggio
Parcheggio
Carreggiata Sud
Carreggiata Nord
Cameretta
Cameretta
Cameretta


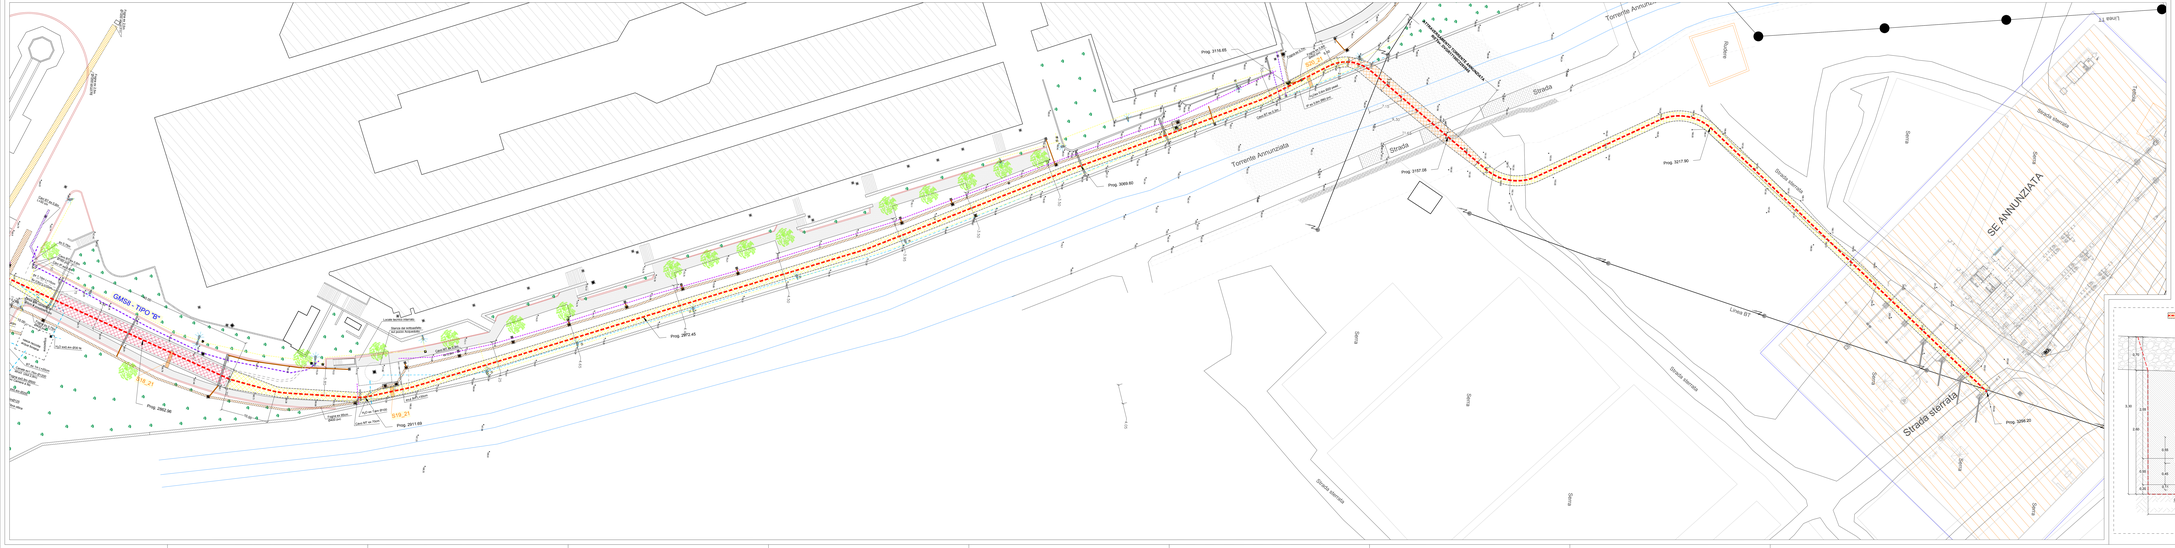
GMSS - TIPO "B"
Prog. 2862.36
Prog. 2911.69
Prog. 2852.45
Prog. 3009.80
Prog. 3116.85
Prog. 3157.08
Prog. 3217.90
Prog. 3306.20
Torrente Annunziata
Strada
Strada sterrata
Strada vicinale
Strada comunale
Linea ST
Linea MT
Linea BT
Siepe
Rudere
SE ANNUNZIATA
