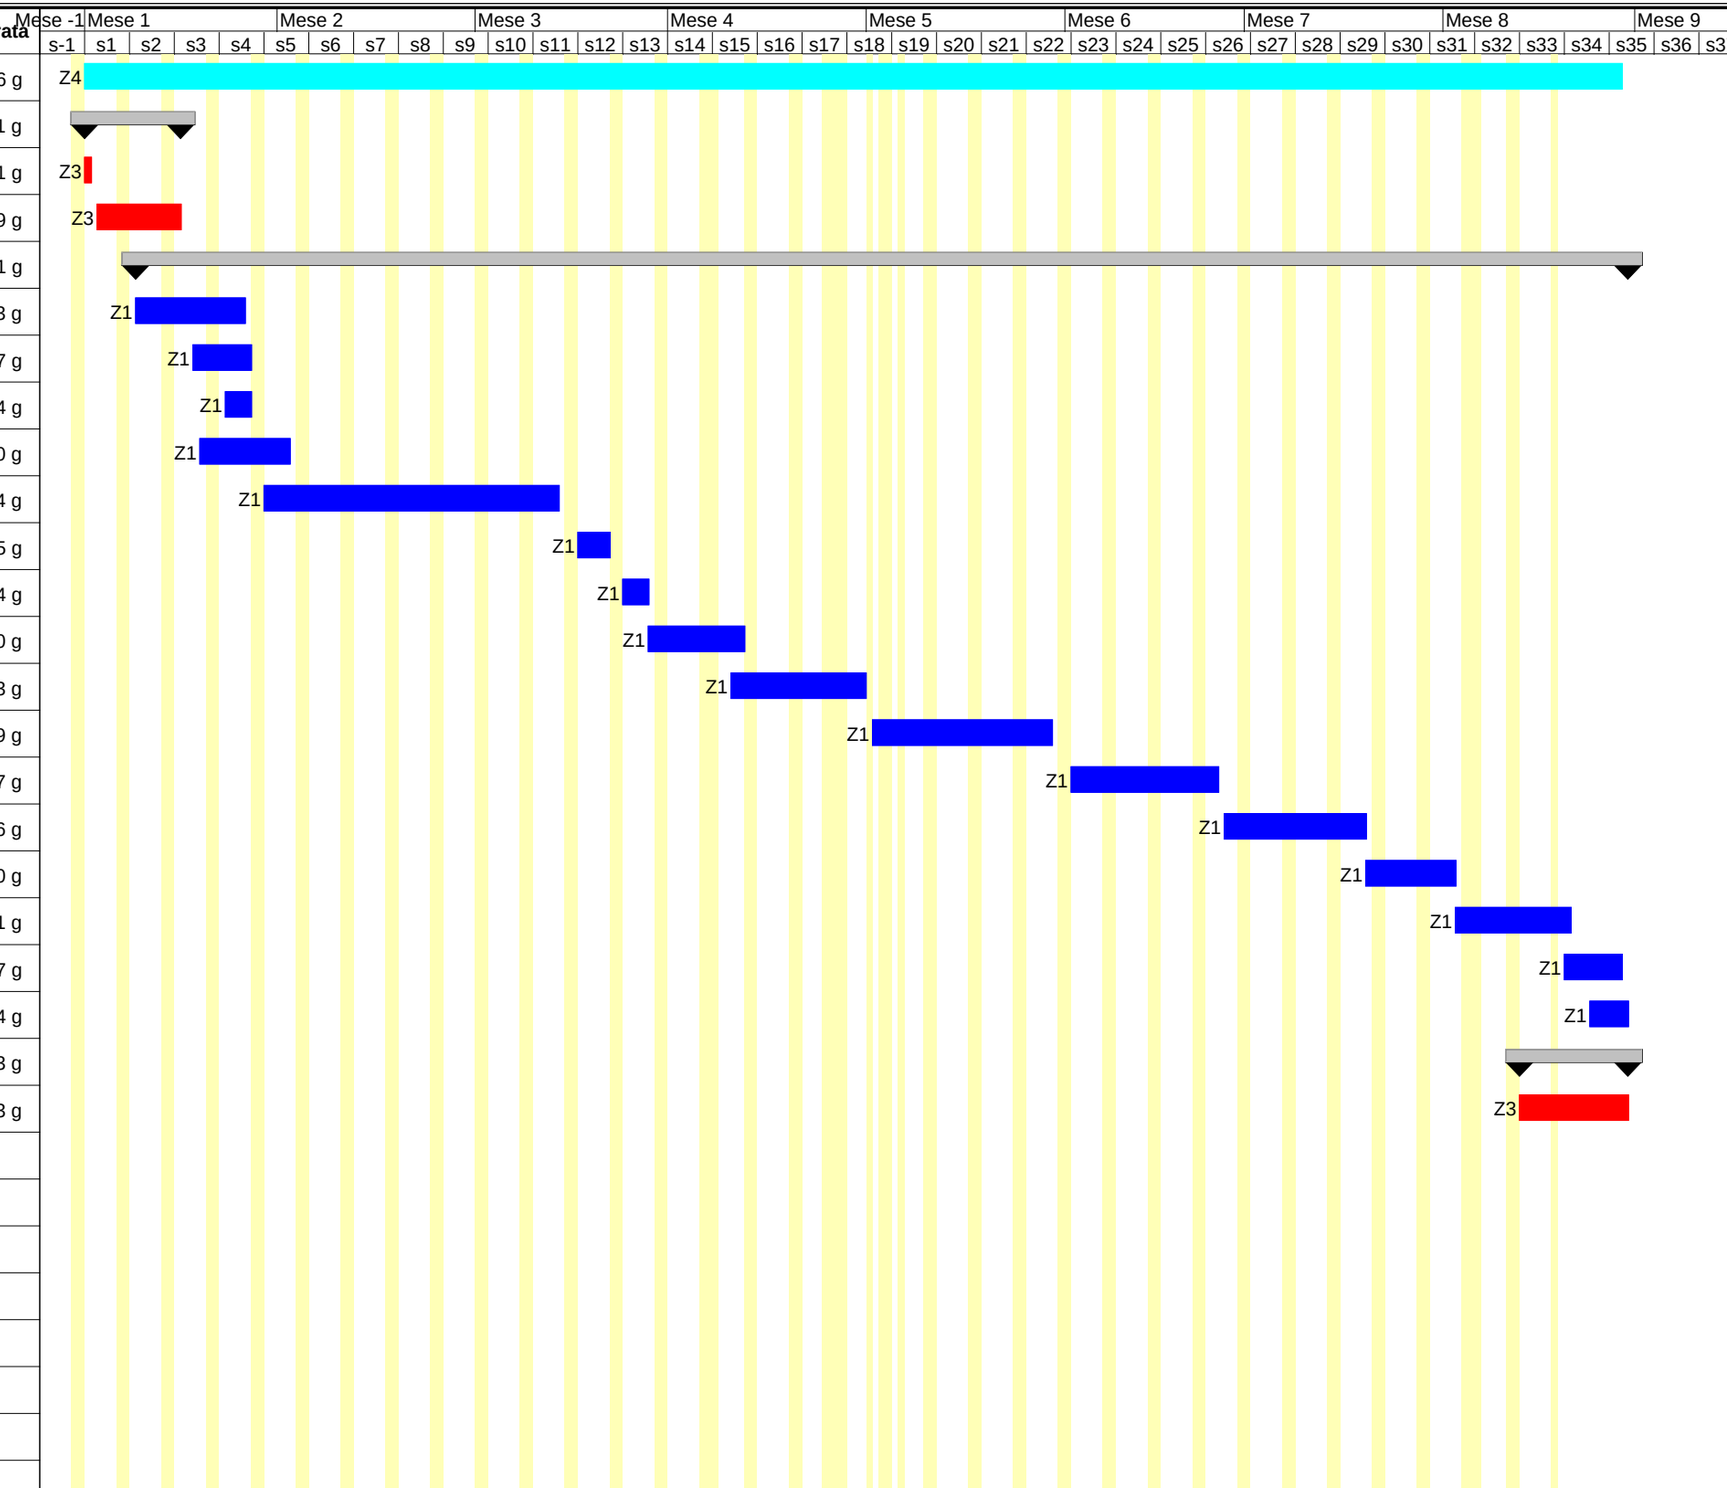Nome attività	Durata
DURATA TOTALE DEI LAVORI	166 g
Sicurezza 1- Allestimento cantiere	11 g
Realizzazione della recinzione e degli accessi al cantiere	1 g
Montaggio del ponteggio metallico fisso	9 g
Lavori	161 g
Demolizioni	13 g
Rimozione di controsoffittature, intonaci e rivestimenti interni	7 g
Rimozione di impianti esistenti	4 g
Rimozione di serramenti interni ed esterni	10 g
Montaggio di strutture orizzontali in acciaio	34 g
Getto in calcestruzzo per completamento di solaio in acciaio-(	5 g
Realizzazione di divisori interni	4 g
Realizzazione di impianto idrico-sanitario	10 g
Rete terminali per impianto termico	13 g
Realizzazione di impianto elettrico interno	19 g
Realizzazione segnalazione antincendio	17 g
Intonaci interni tradizionali ed armato	16 g
Posa di pavimenti per interni e controsoffitti	10 g
Formazione intonaci interni e tinteggiature	11 g
Tinteggiatura di superfici interne	7 g
Smontaggio del ponteggio metallico fisso	4 g
Smobilizzo del cantiere	13 g
Smobilizzo del cantiere	13 g
LEGENDA Zona:	
Z1 = ZONA UNICA	
Z2 = Edificio C - interno	
Z3 = Edificio C - area esterna	
Z4 = DURATA TOTALE DEI LAVORI	
Z5 = Corpo A - interno blocco 2