


PIANTA LIVELLO 2
Scala 1 : 100

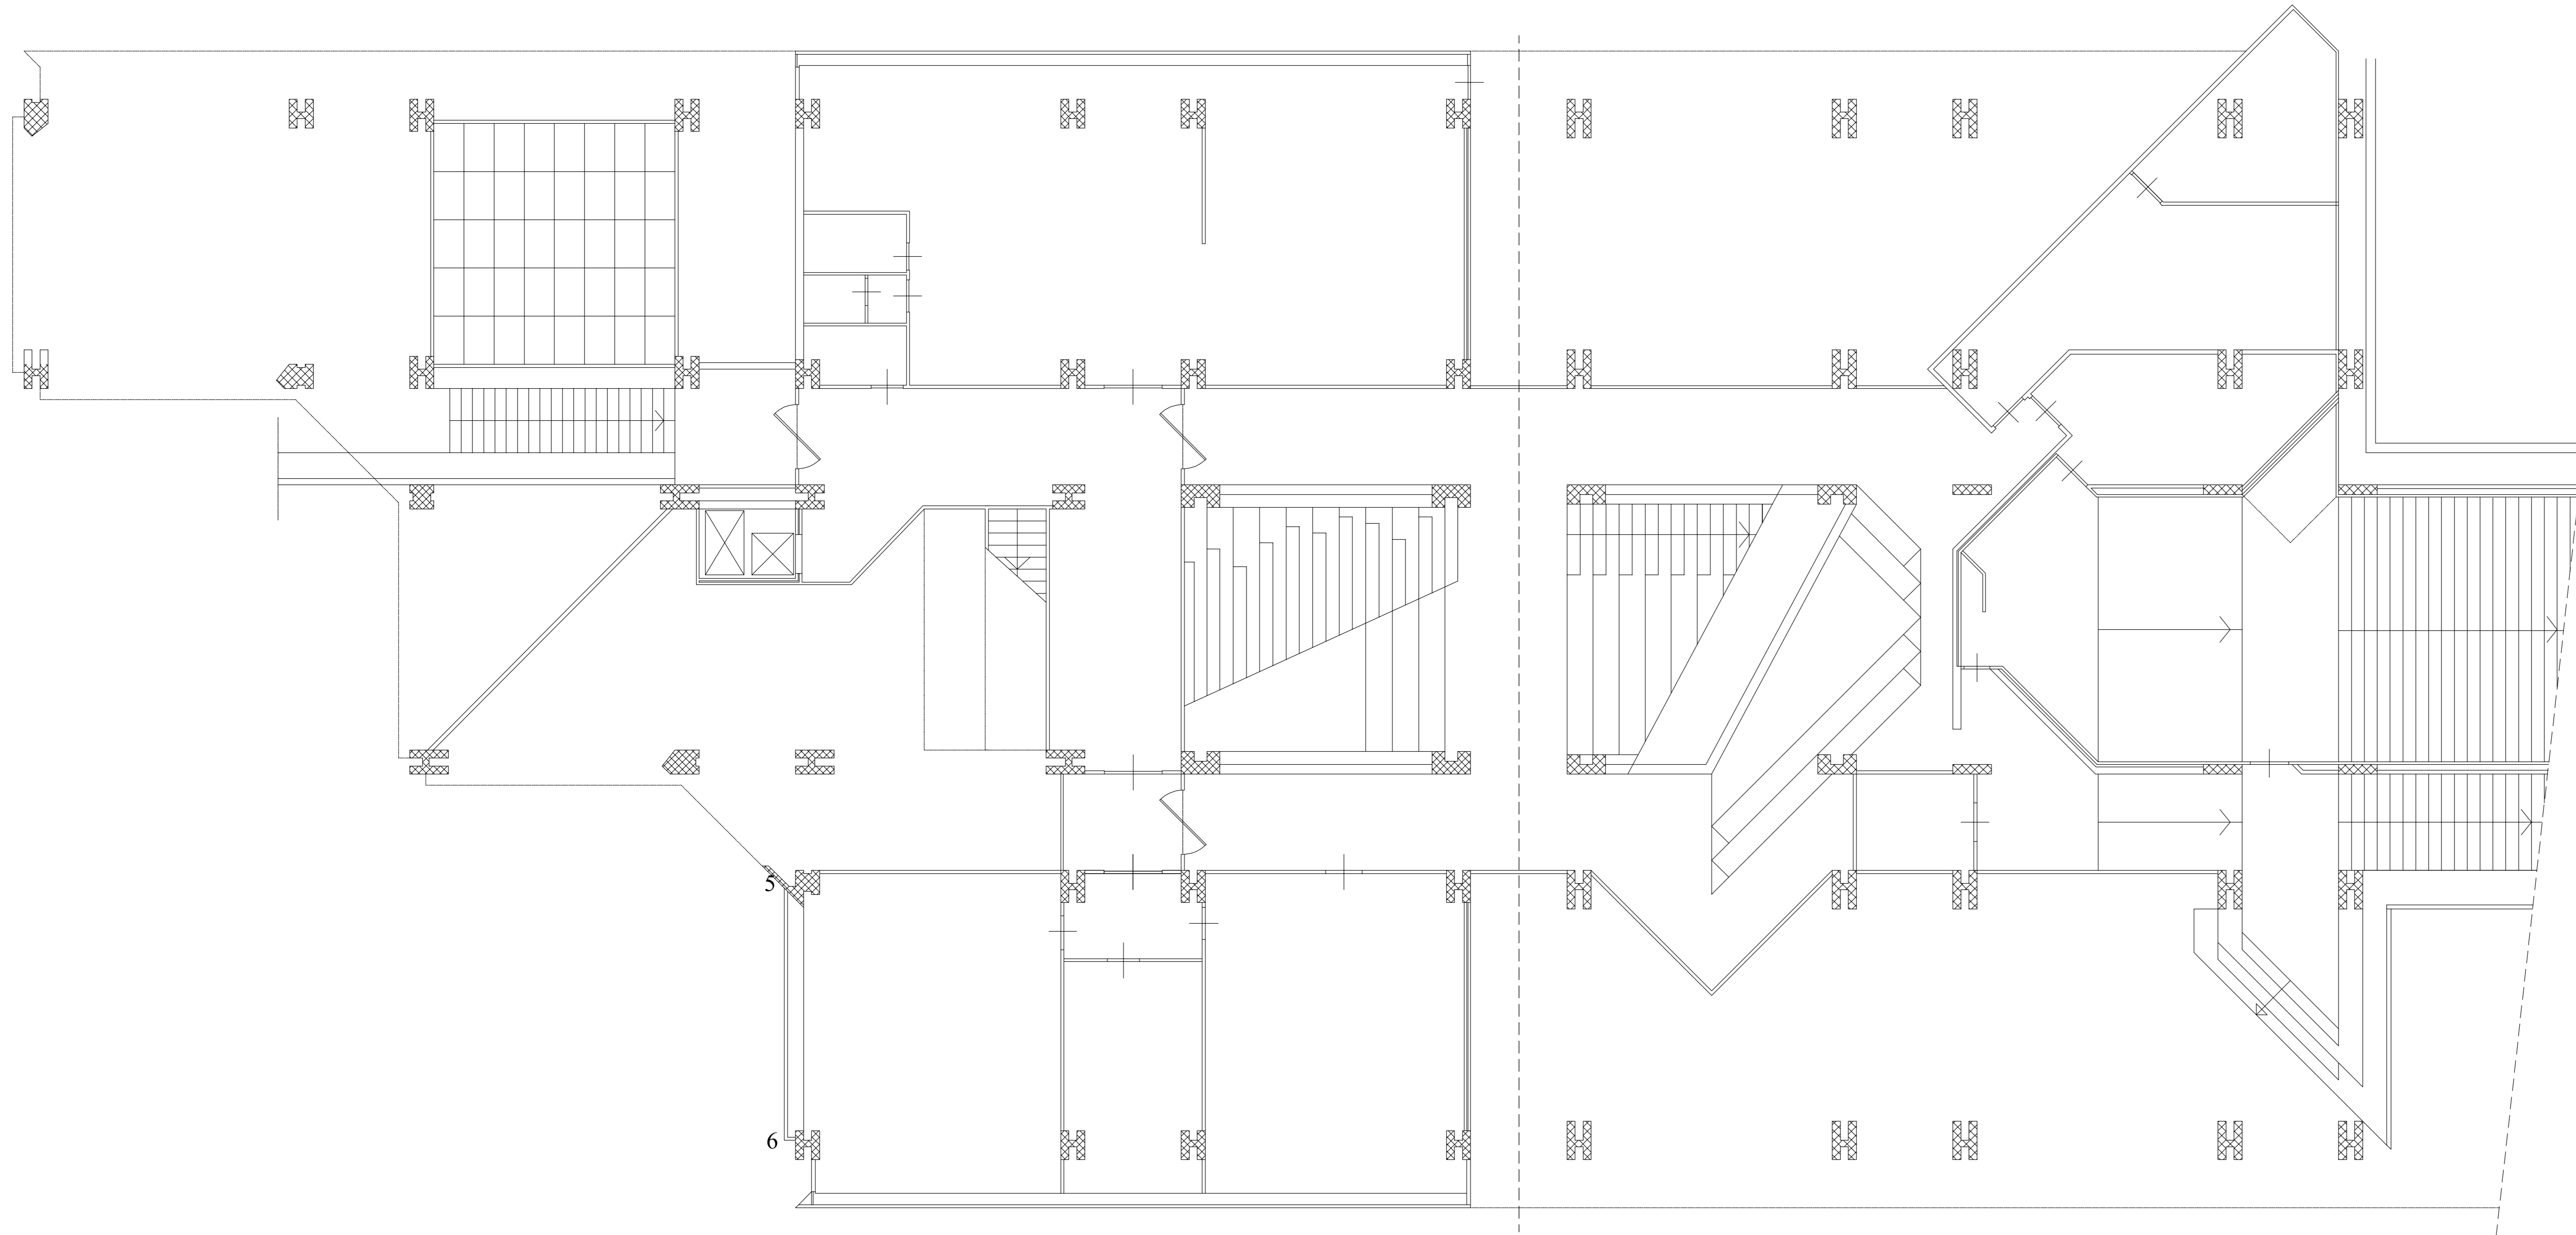



Livello 2 quota 106,70		
Ambiente	n° corpi illumin.	tubi fluorescenti
Laboratori	39	2 x 36W
Uffici ed aule	10	2 x 36W
Scale, androni e corridoi	17	2 x 36W



UNIVERSITÀ DEGLI STUDI DI MESSINA

**EDIFICI UNIVERSITARI
 POLI DIDATTICI PAPARDO - ANNUNZIATA**

PROGETTO UNIME-LED

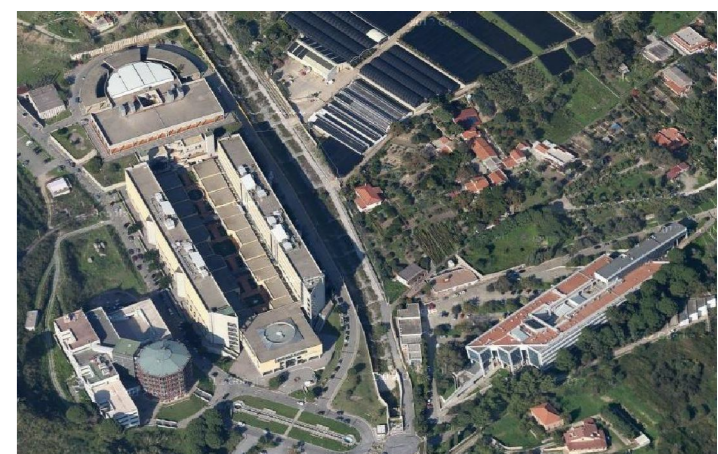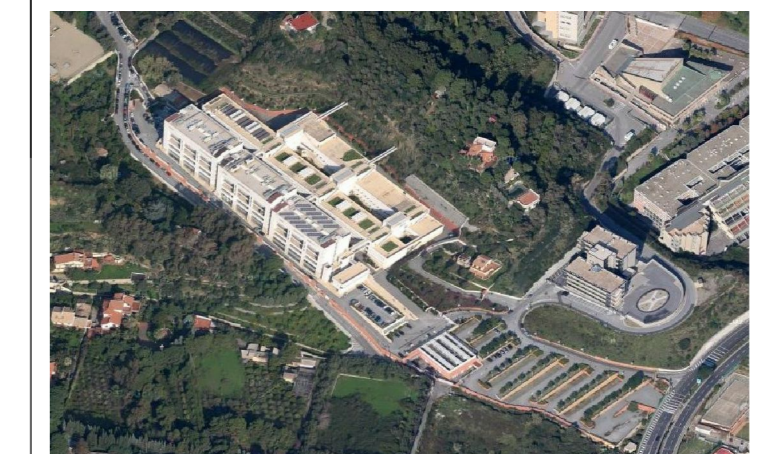

PROGETTAZIONE:
 - AREA SERVIZI TECNICI -
 arch. Maria Giovanna Leonardi
 Ing. Giovanni Lupo
 geom. Giuseppe De Leo
 geom. Nunzio Chilliè
 perito edile Gianluca Barbaro

COLLABORATORI:
 - AREA SERVIZI TECNICI -
 Ing. Giusi Sofi
 geom. Giuseppe Risitano

RESPONSABILE UNICO DEL PROCEDIMENTO: Ing. Francesco OTERI

- PROGETTO DEFINITIVO -

ELABORATO	DATA	NOME	FIRMA
Elaborati grafici			
- FACOLTÀ DI FARMACIA -			
Pianta livello 2			
	REDAITTO		
	VERIFICATO		
	APPROVATO		
	DATA		
	MARZO 2014		
REVISIONE	DATA	AGGIORNAMENTI	SCALA
---	---	---	1: 100
---	---	---	CODICE FILE
---	---	---	Livello 2 quota 106,70.dwg

PD-FF-L2-10

NOTA: Il controllo delle misure è a carico della ditta esecutrice. Eventuali modifiche dovranno essere concordate con il progettista.