



PIANTA LIVELLO 1
Scala 1 : 100

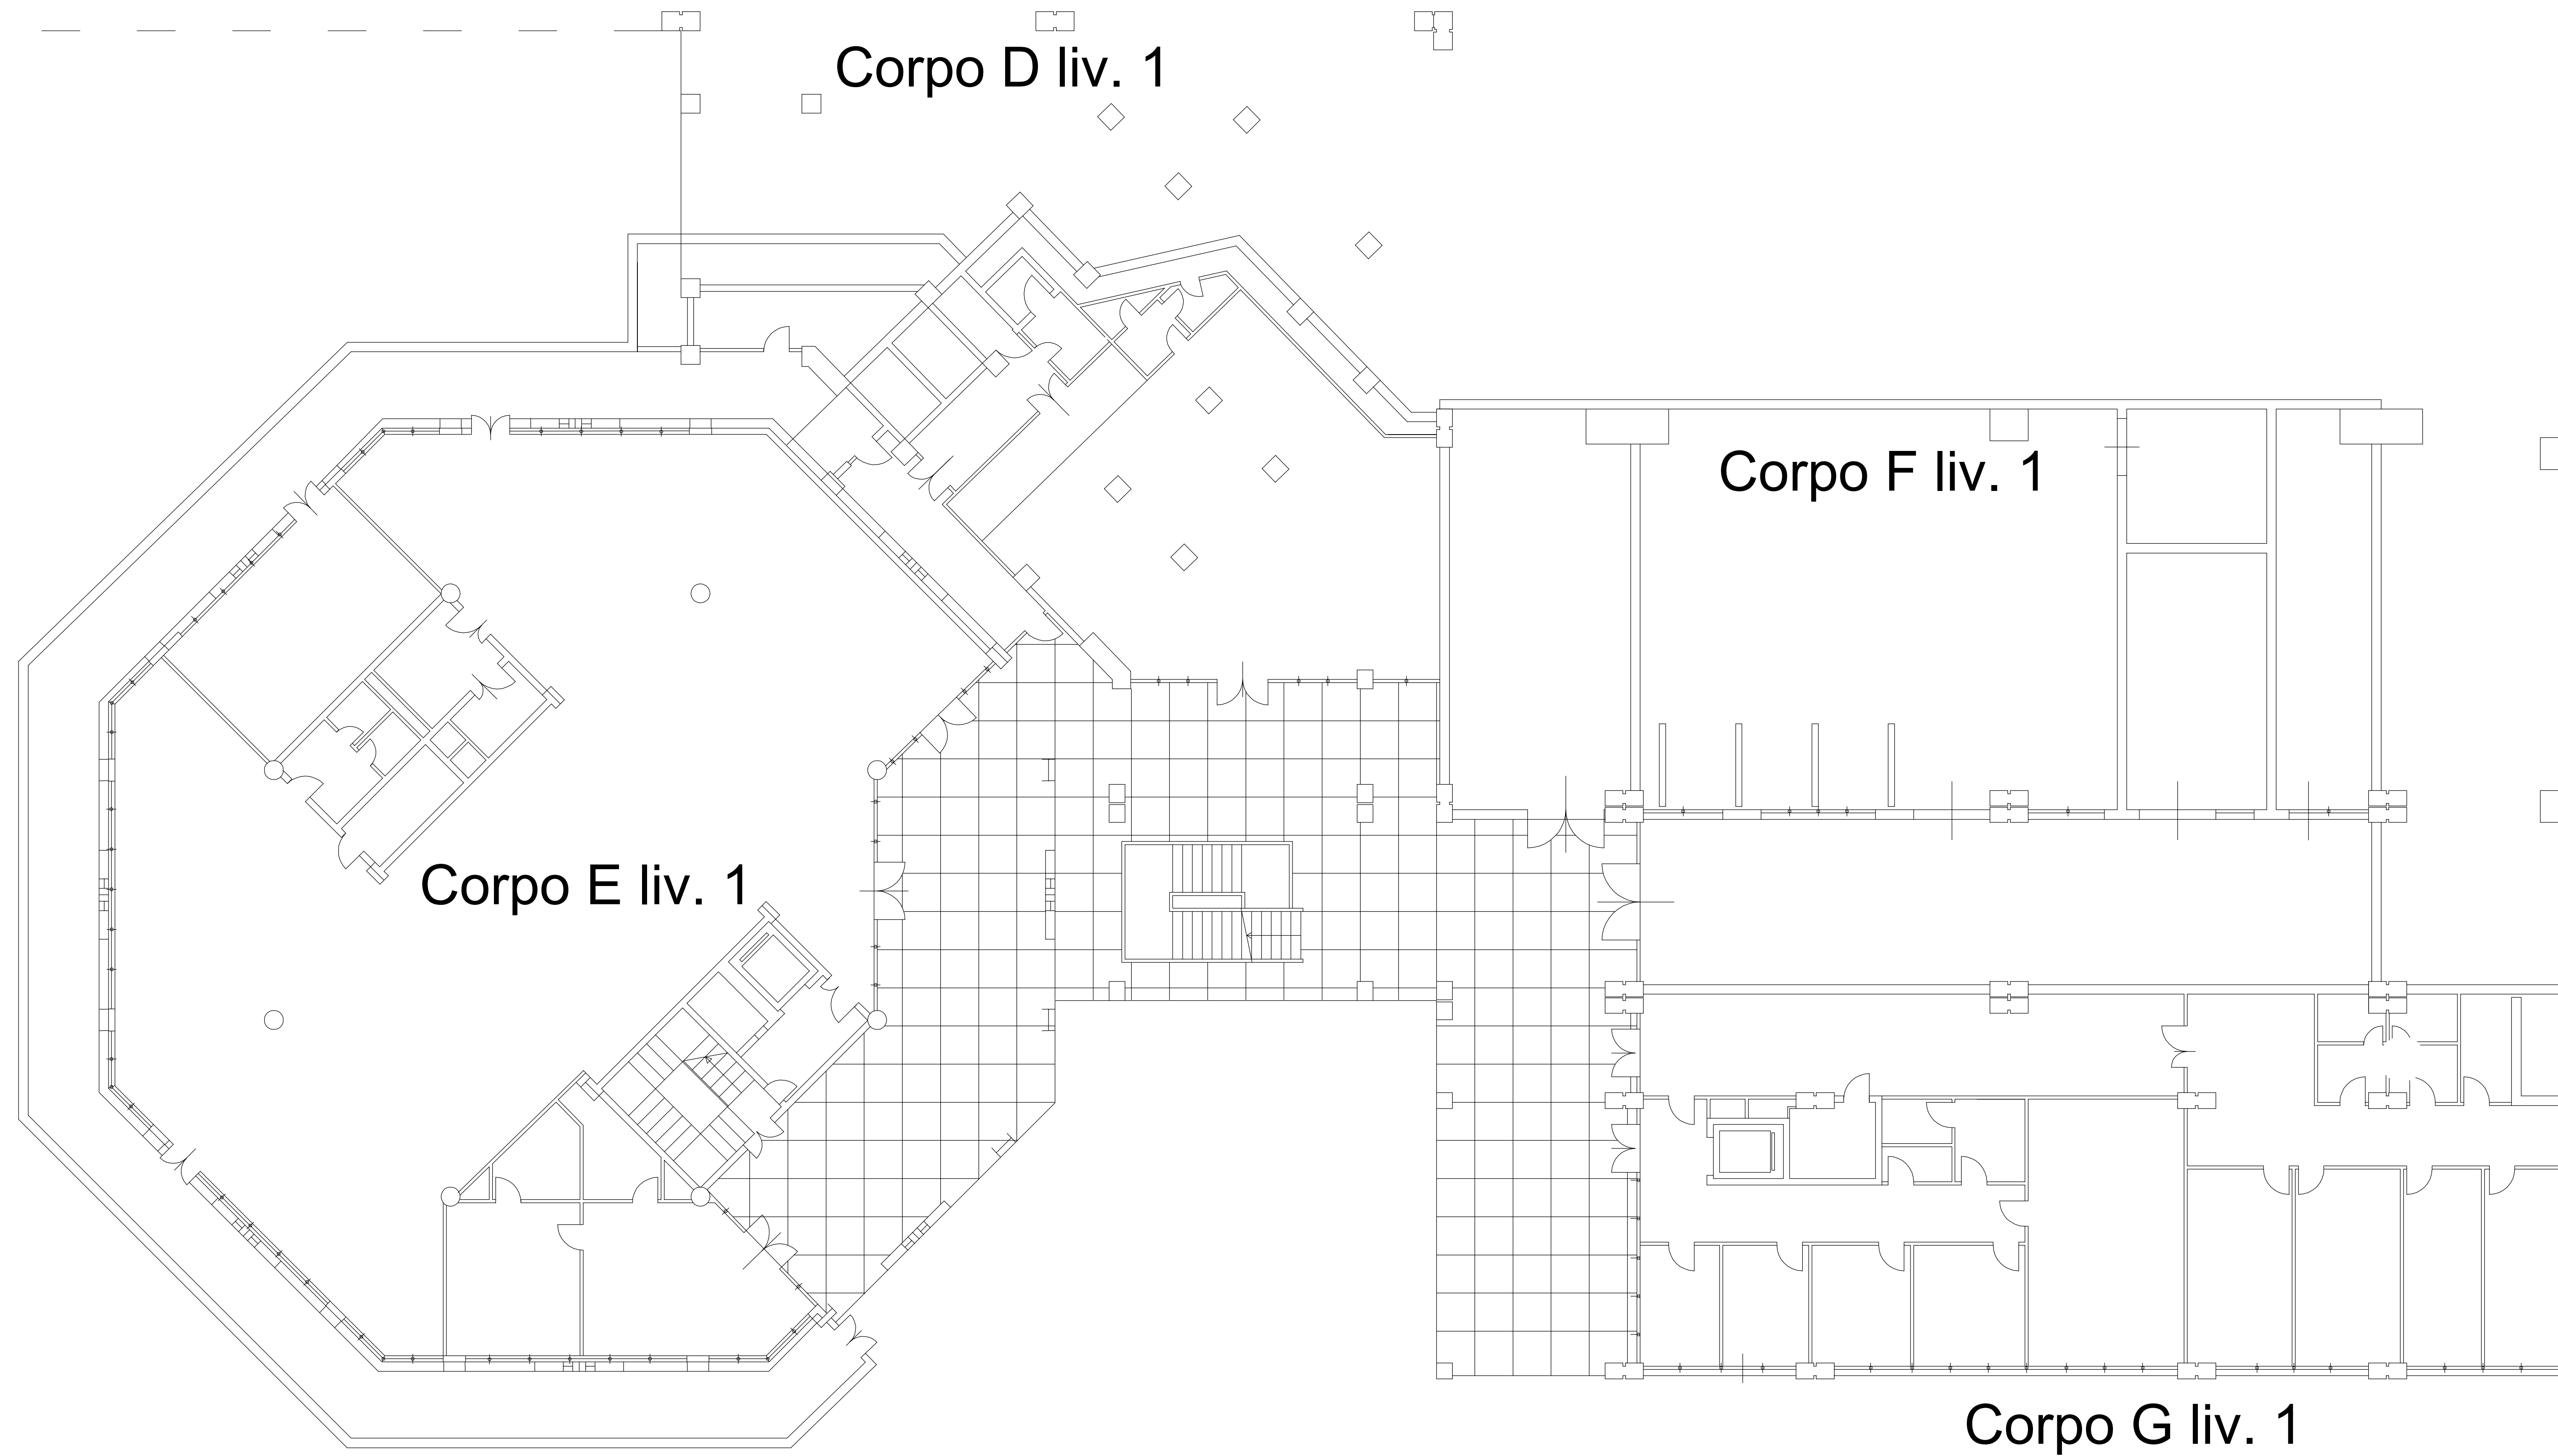



Livello 1 quota 3,60		
Ambiente	n° corpi illumin.	tubi fluorescenti
Segreteria stud.	7	2 x 18W
	19	4 x 18W
	20	2 x 36W
Ottagono	22	2 x 18W
	24	4 x 18W
	65	2 x 36W
Centrale elettrica	21	2 x 36W
Deposito	10	2 x 36W

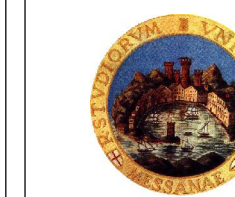

UNIVERSITÀ DEGLI STUDI DI MESSINA

**EDIFICI UNIVERSITARI
POLI DIDATTICI PAPARDO - ANNUNZIATA**

PROGETTO UNIME-LED

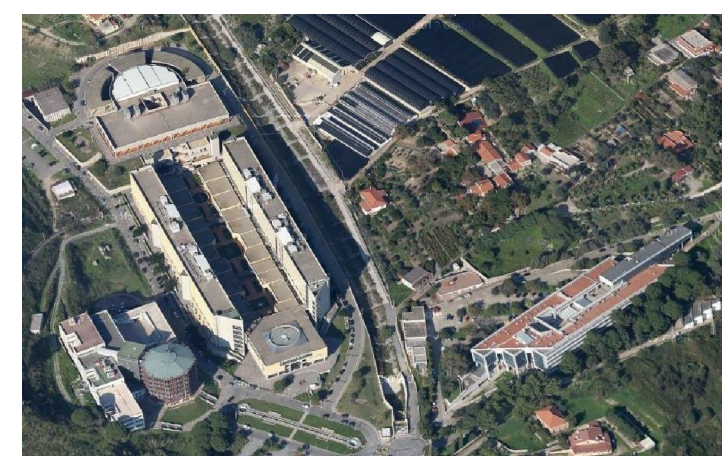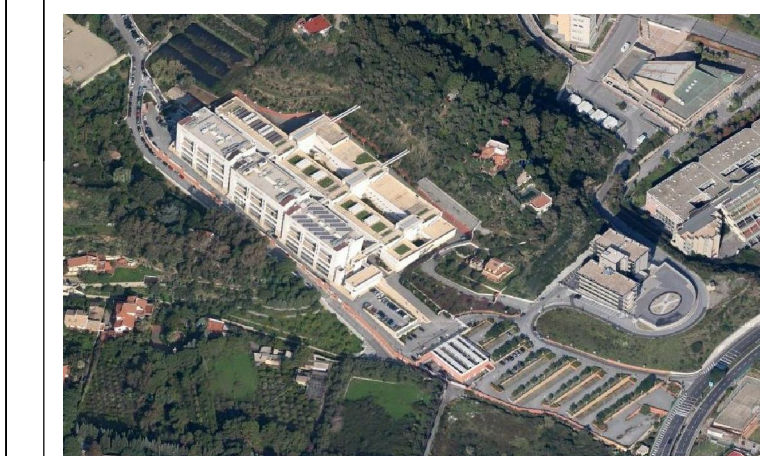

PROGETTAZIONE:
- AREA SERVIZI TECNICI -
arch. Maria Giovanna Leonardi
ing. Giovanni Lupo
geom. Giuseppe De Leo
geom. Nunzio Chilà
perito edile Gianluca Barbero

COLLABORATORI:
- AREA SERVIZI TECNICI -
ing. Giusej Sofì
geom. Giuseppe Ristano

RESPONSABILE UNICO DEL PROCEDIMENTO: ing. Francesco OTERI

- PROGETTO DEFINITIVO -

ELABORATO		DATA	NOME	FIRMA
Elaborati grafici				
- FACOLTÀ DI LETTERE E FILOSOFIA -				
Pianta livello 1				
REVISIONE	DATA	AGGIORNAMENTI	SCALA	
---	---	---	1:100	
---	---	---	CODICE FILE	
---	---	---	Livello 1.dwg	

PD-FL-L1-17

NOTA: Il controllo delle misure è a carico della ditta esecutrice. Eventuali modifiche dovranno essere concordate con il progettista.