


PIANTA LIVELLO 4  
Scala 1 : 100

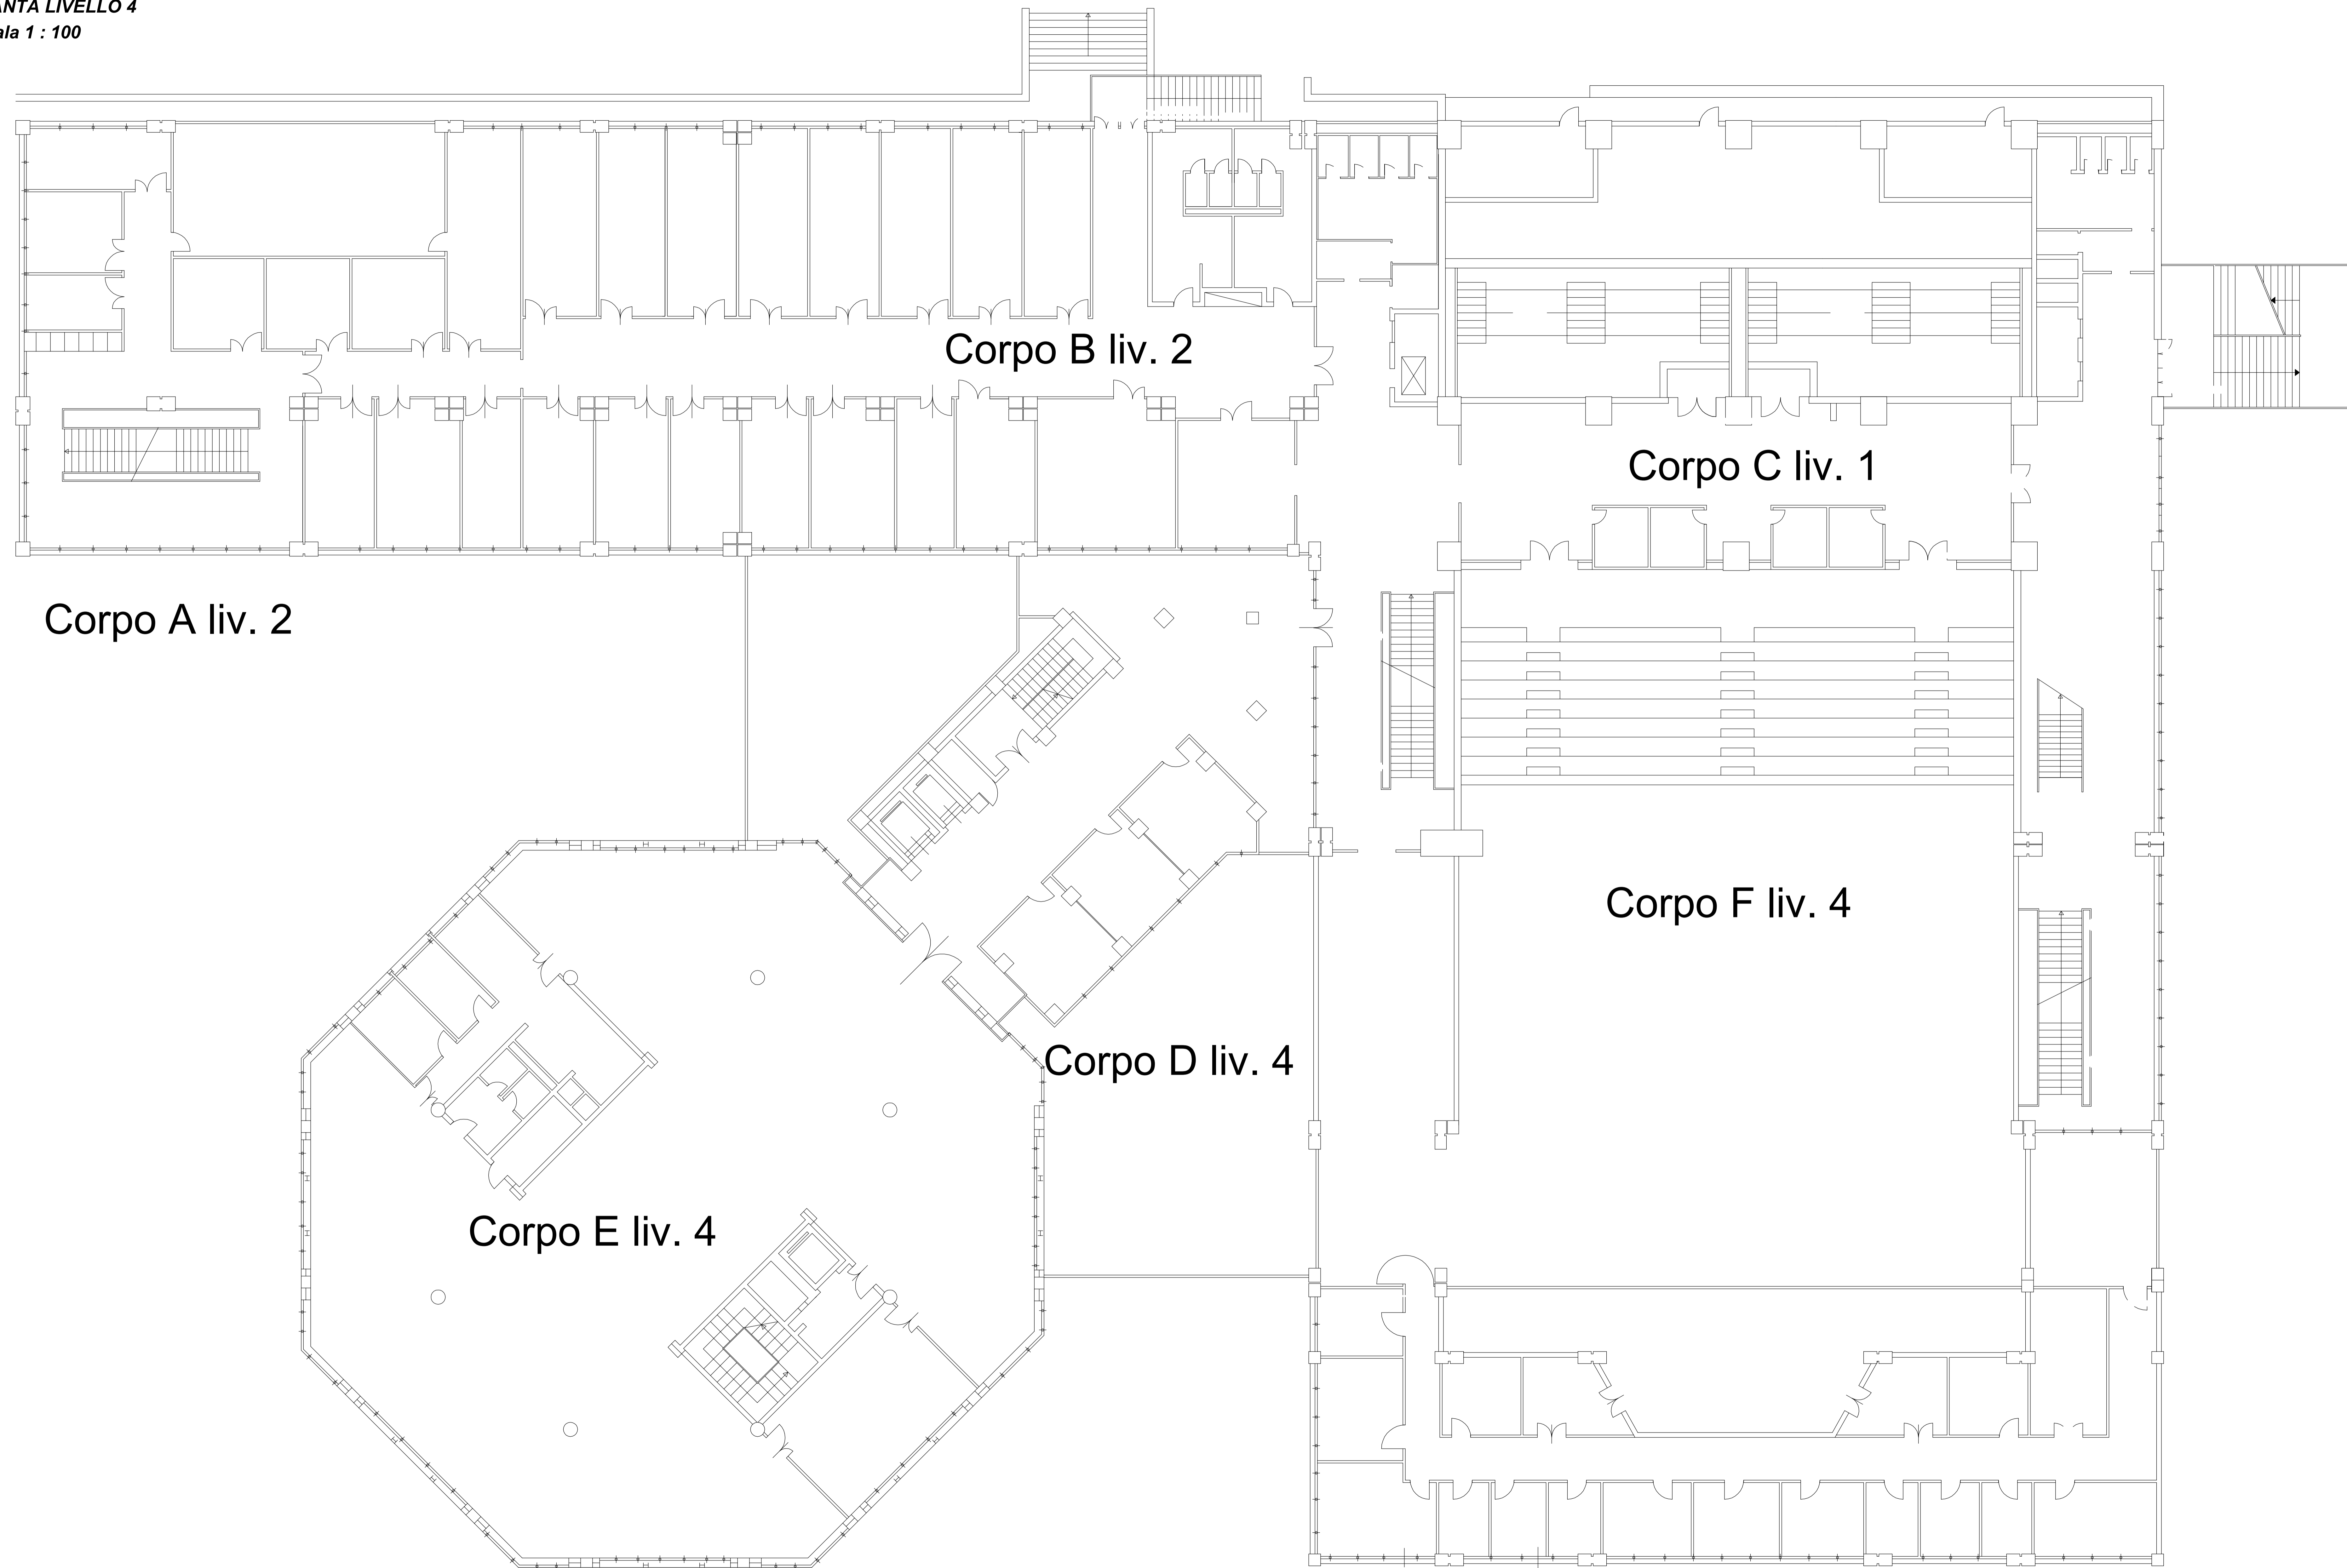

Livello 4 quota 15,80		
Ambiente	n° corpi illumin.	tubi fluorescenti
Dipartimenti	1	1 x 18W
	2	2 x 18W
	5	1 x 36W
	95	2 x 36W
Ottagono	41	2 x 18W
	172	4 x 18W



UNIVERSITÀ DEGLI STUDI DI MESSINA

**EDIFICI UNIVERSITARI  
POLI DIDATTICI PAPARDO - ANNUNZIATA**  
PROGETTO UNIME-LED



PROGETTAZIONE: - AREA SERVIZI TECNICI -  
arch. Maria Giovanna Leonardi  
ing. Giovanni Lupo  
geom. Giuseppe De Leo  
geom. Nunzio Chitè  
perito edile Gianluca Barbaro

COLLABORATORI: - AREA SERVIZI TECNICI -  
ing. Giuly Sofà  
geom. Giuseppe Ristano

RESPONSABILE UNICO DEL PROCEDIMENTO: ing. Francesco OTERI

**- PROGETTO DEFINITIVO -**

ELABORATO	REDAZIONE	DATA	NOME	FIRMA
Elaborati grafici - FACOLTÀ DI LETTERE E FILOSOFIA - Pianta livello 4	REDAZIONE VERIFICATO APPROVATO	MARZO 2014		
REVISIONE	AGGIORNAMENTI	ESCALA		
---	---	1:100		
---	---	CODICE FILE		
---	---	Livello 4.dwg		

NOTA: In controllo della misura e a carico della ditta esecutrice. Eventuali modifiche dovranno essere concordate con il progettista.

PD-FL-L4-20