


**PIANTA LIVELLO 1**  
**Scala 1 : 100**

LATO FARMACIA

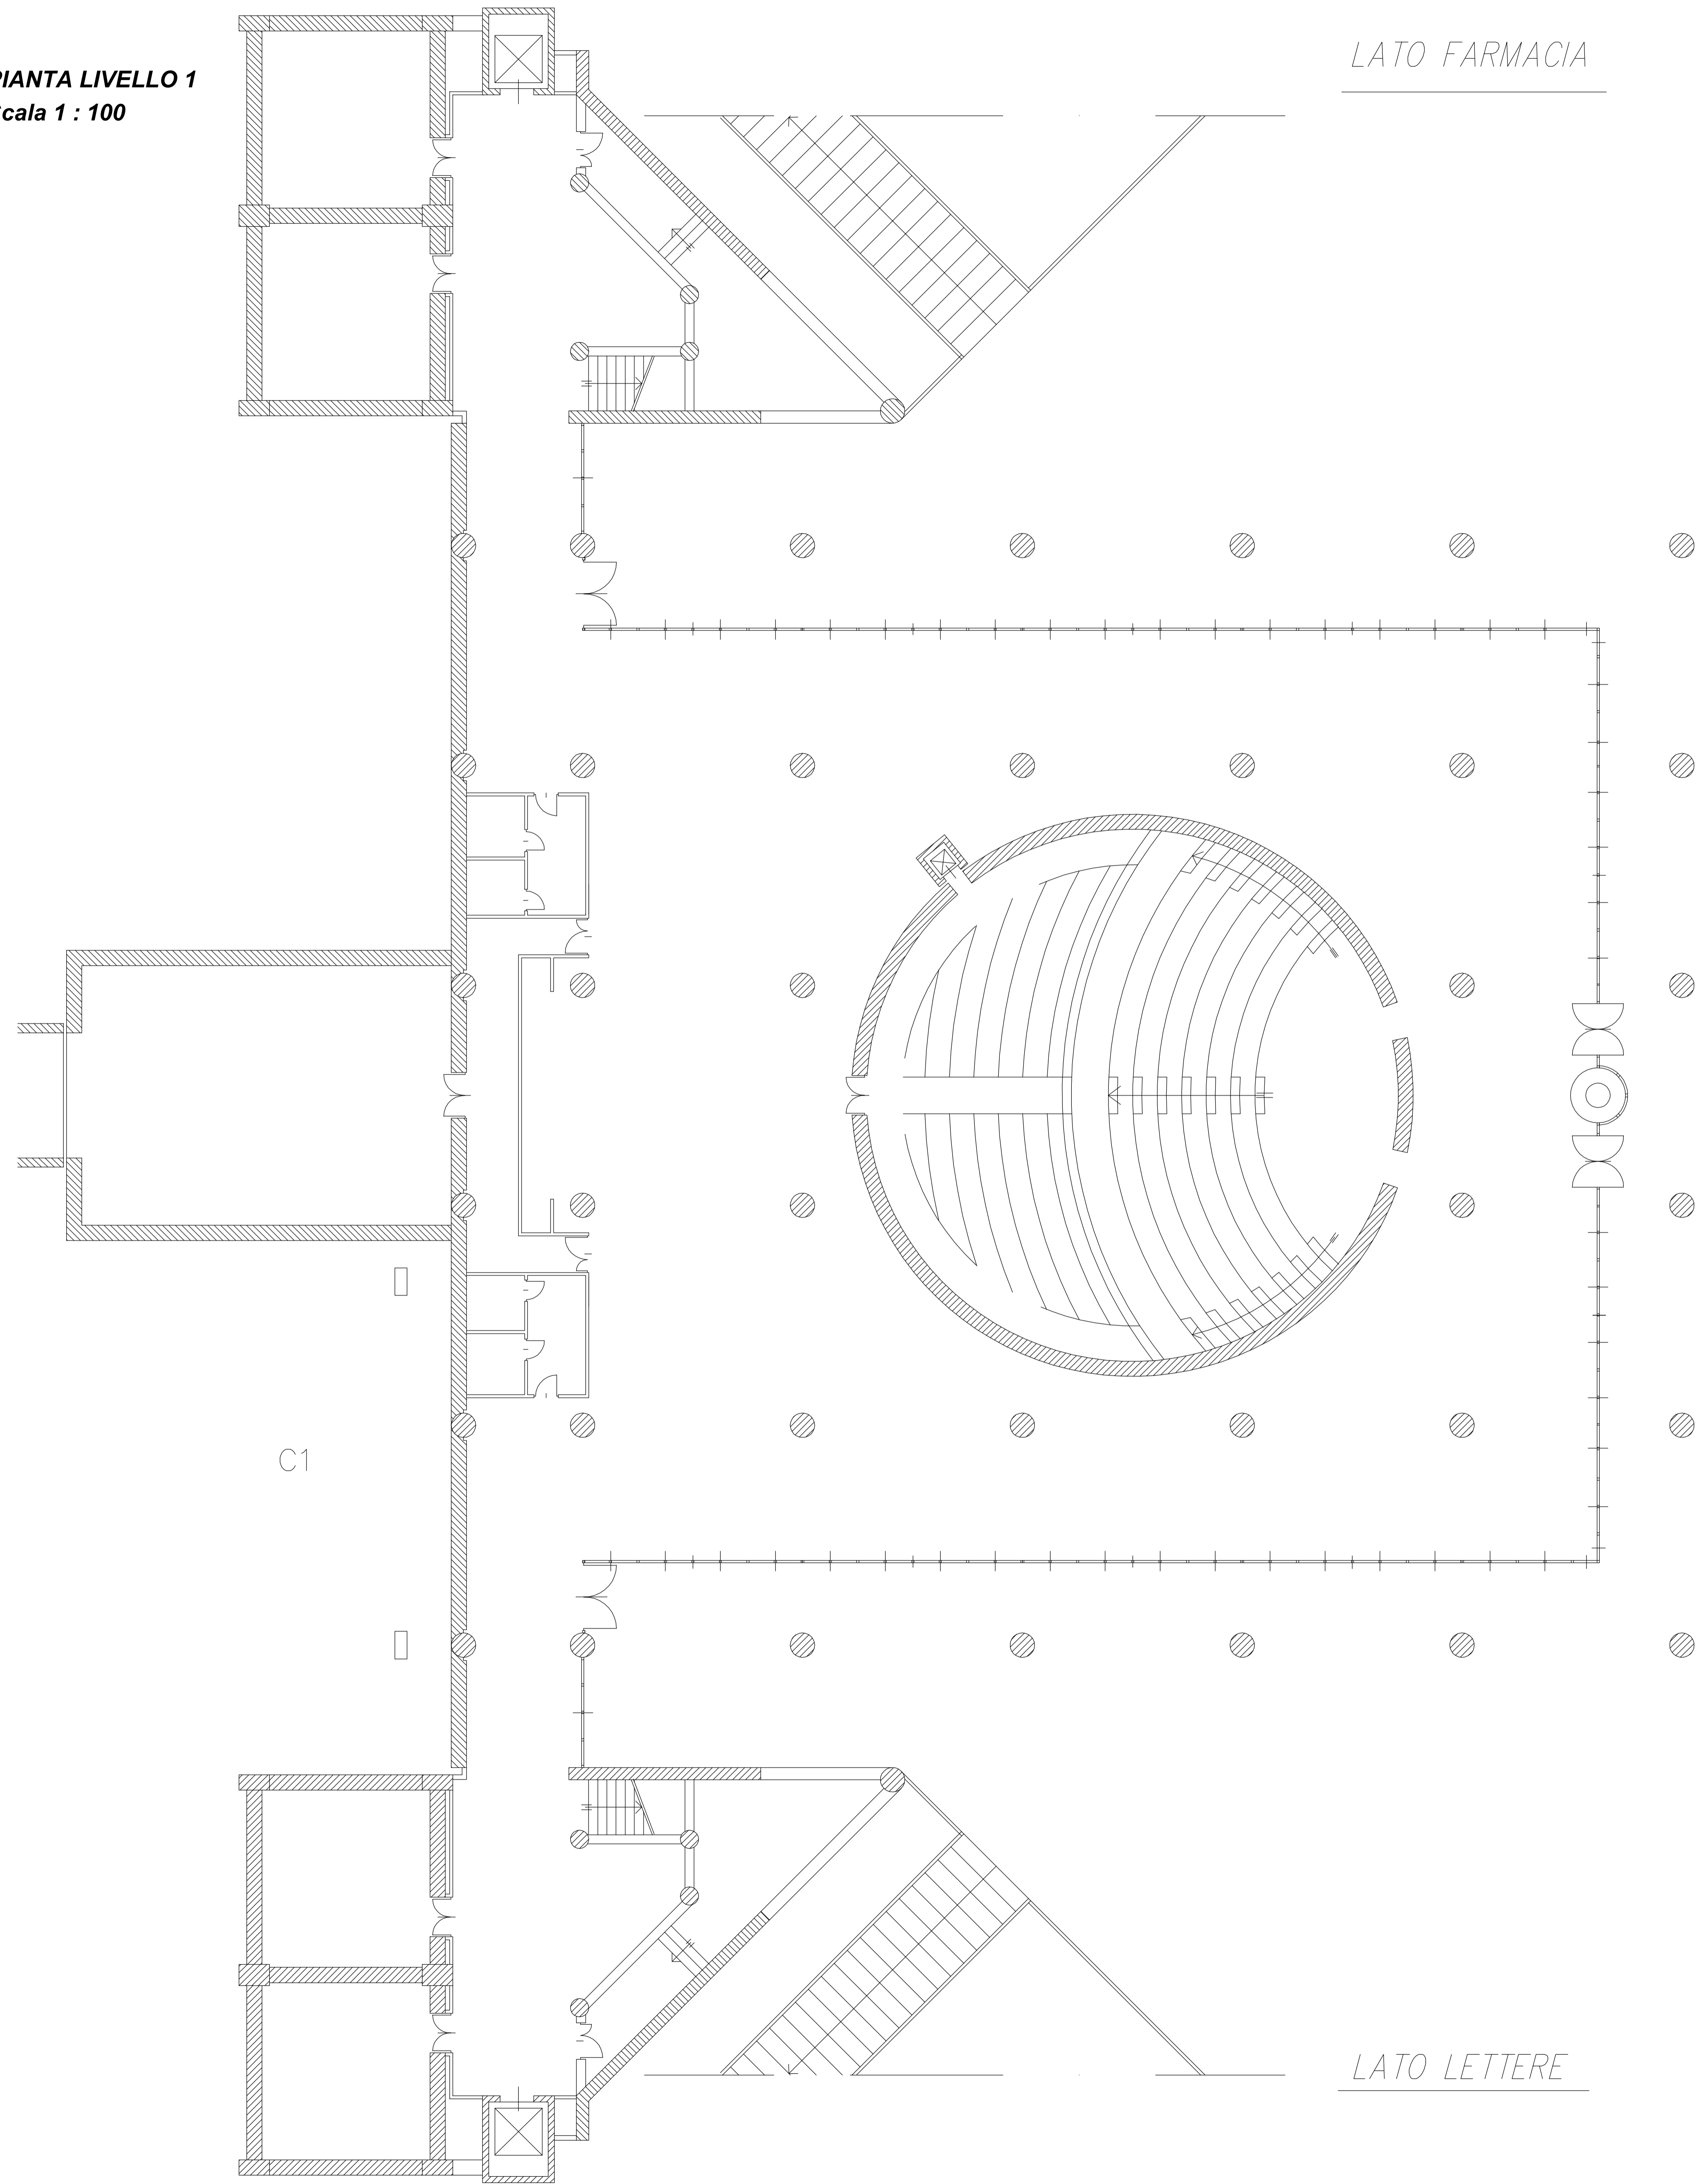



Livello 1		
Ambiente	n° corpi illumin.	tubi fluorescenti
Androne	14	1 x 18W
	2	1 x 36W
	71	2 x 36W
Aula Magna	64	2 x 36W
Bagni	13	1 x 36W



UNIVERSITÀ DEGLI STUDI DI MESSINA

**EDIFICI UNIVERSITARI**  
**POLI DIDATTICI PAPARDO - ANNUNZIATA**

**PROGETTO UNIME-LED**

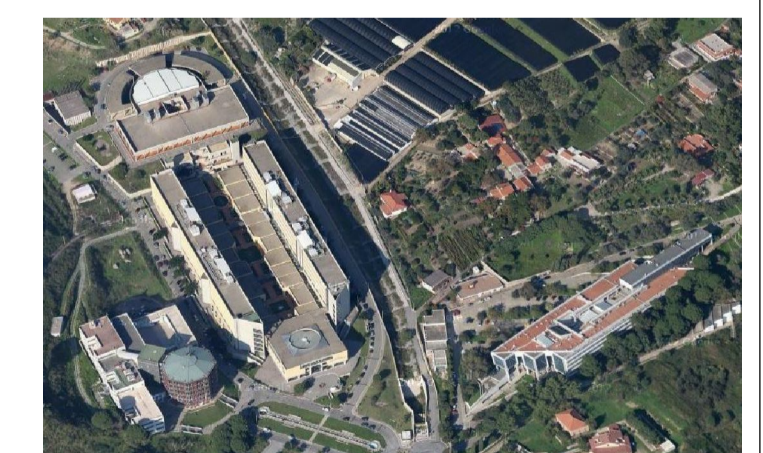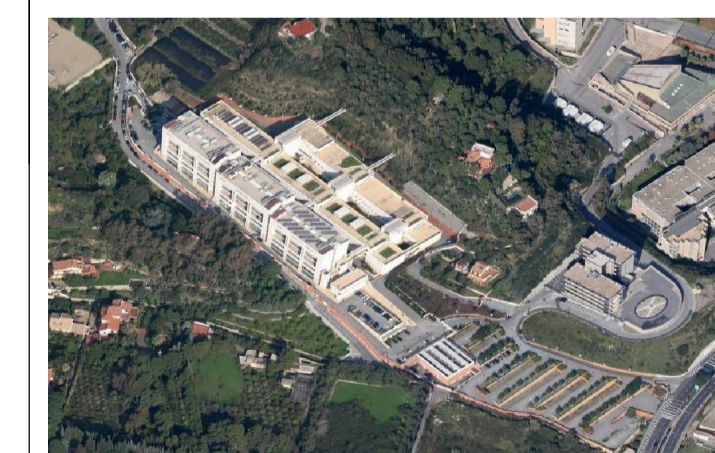

PROGETTAZIONE:  
- AREA SERVIZI TECNICI -  
arch. Maria Giovanna Leonardi  
ing. Giovanni Lupo  
geom. Giuseppe De Leo  
geom. Nunzio Chille  
perito edile Gianluca Barbaro

COLLABORATORI:  
- AREA SERVIZI TECNICI -  
ing. Giusj Sofi  
geom. Giuseppe Ristano

RESPONSABILE UNICO DEL PROCEDIMENTO: Ing. Francesco OTERI

**- PROGETTO DEFINITIVO -**

ELABORATO	DATA	NOME	FIRMA
Elaborati grafici			
- FACOLTÀ DI MEDICINA VETERINARIA -			
Pianta livello 1			
REVISIONE	DATA	AGGIORNAMENTI	SCALA
---	---	---	1: 100
---	---	---	CODICE FILE
---	---	---	Livello 1.dwg

PD-FV-L1-24

NOTA: Il controllo delle misure è a carico della ditta esecutrice. Eventuali modifiche dovranno essere concordate con il progettista.