


PIANTA LIVELLO 3
Scala 1 : 100

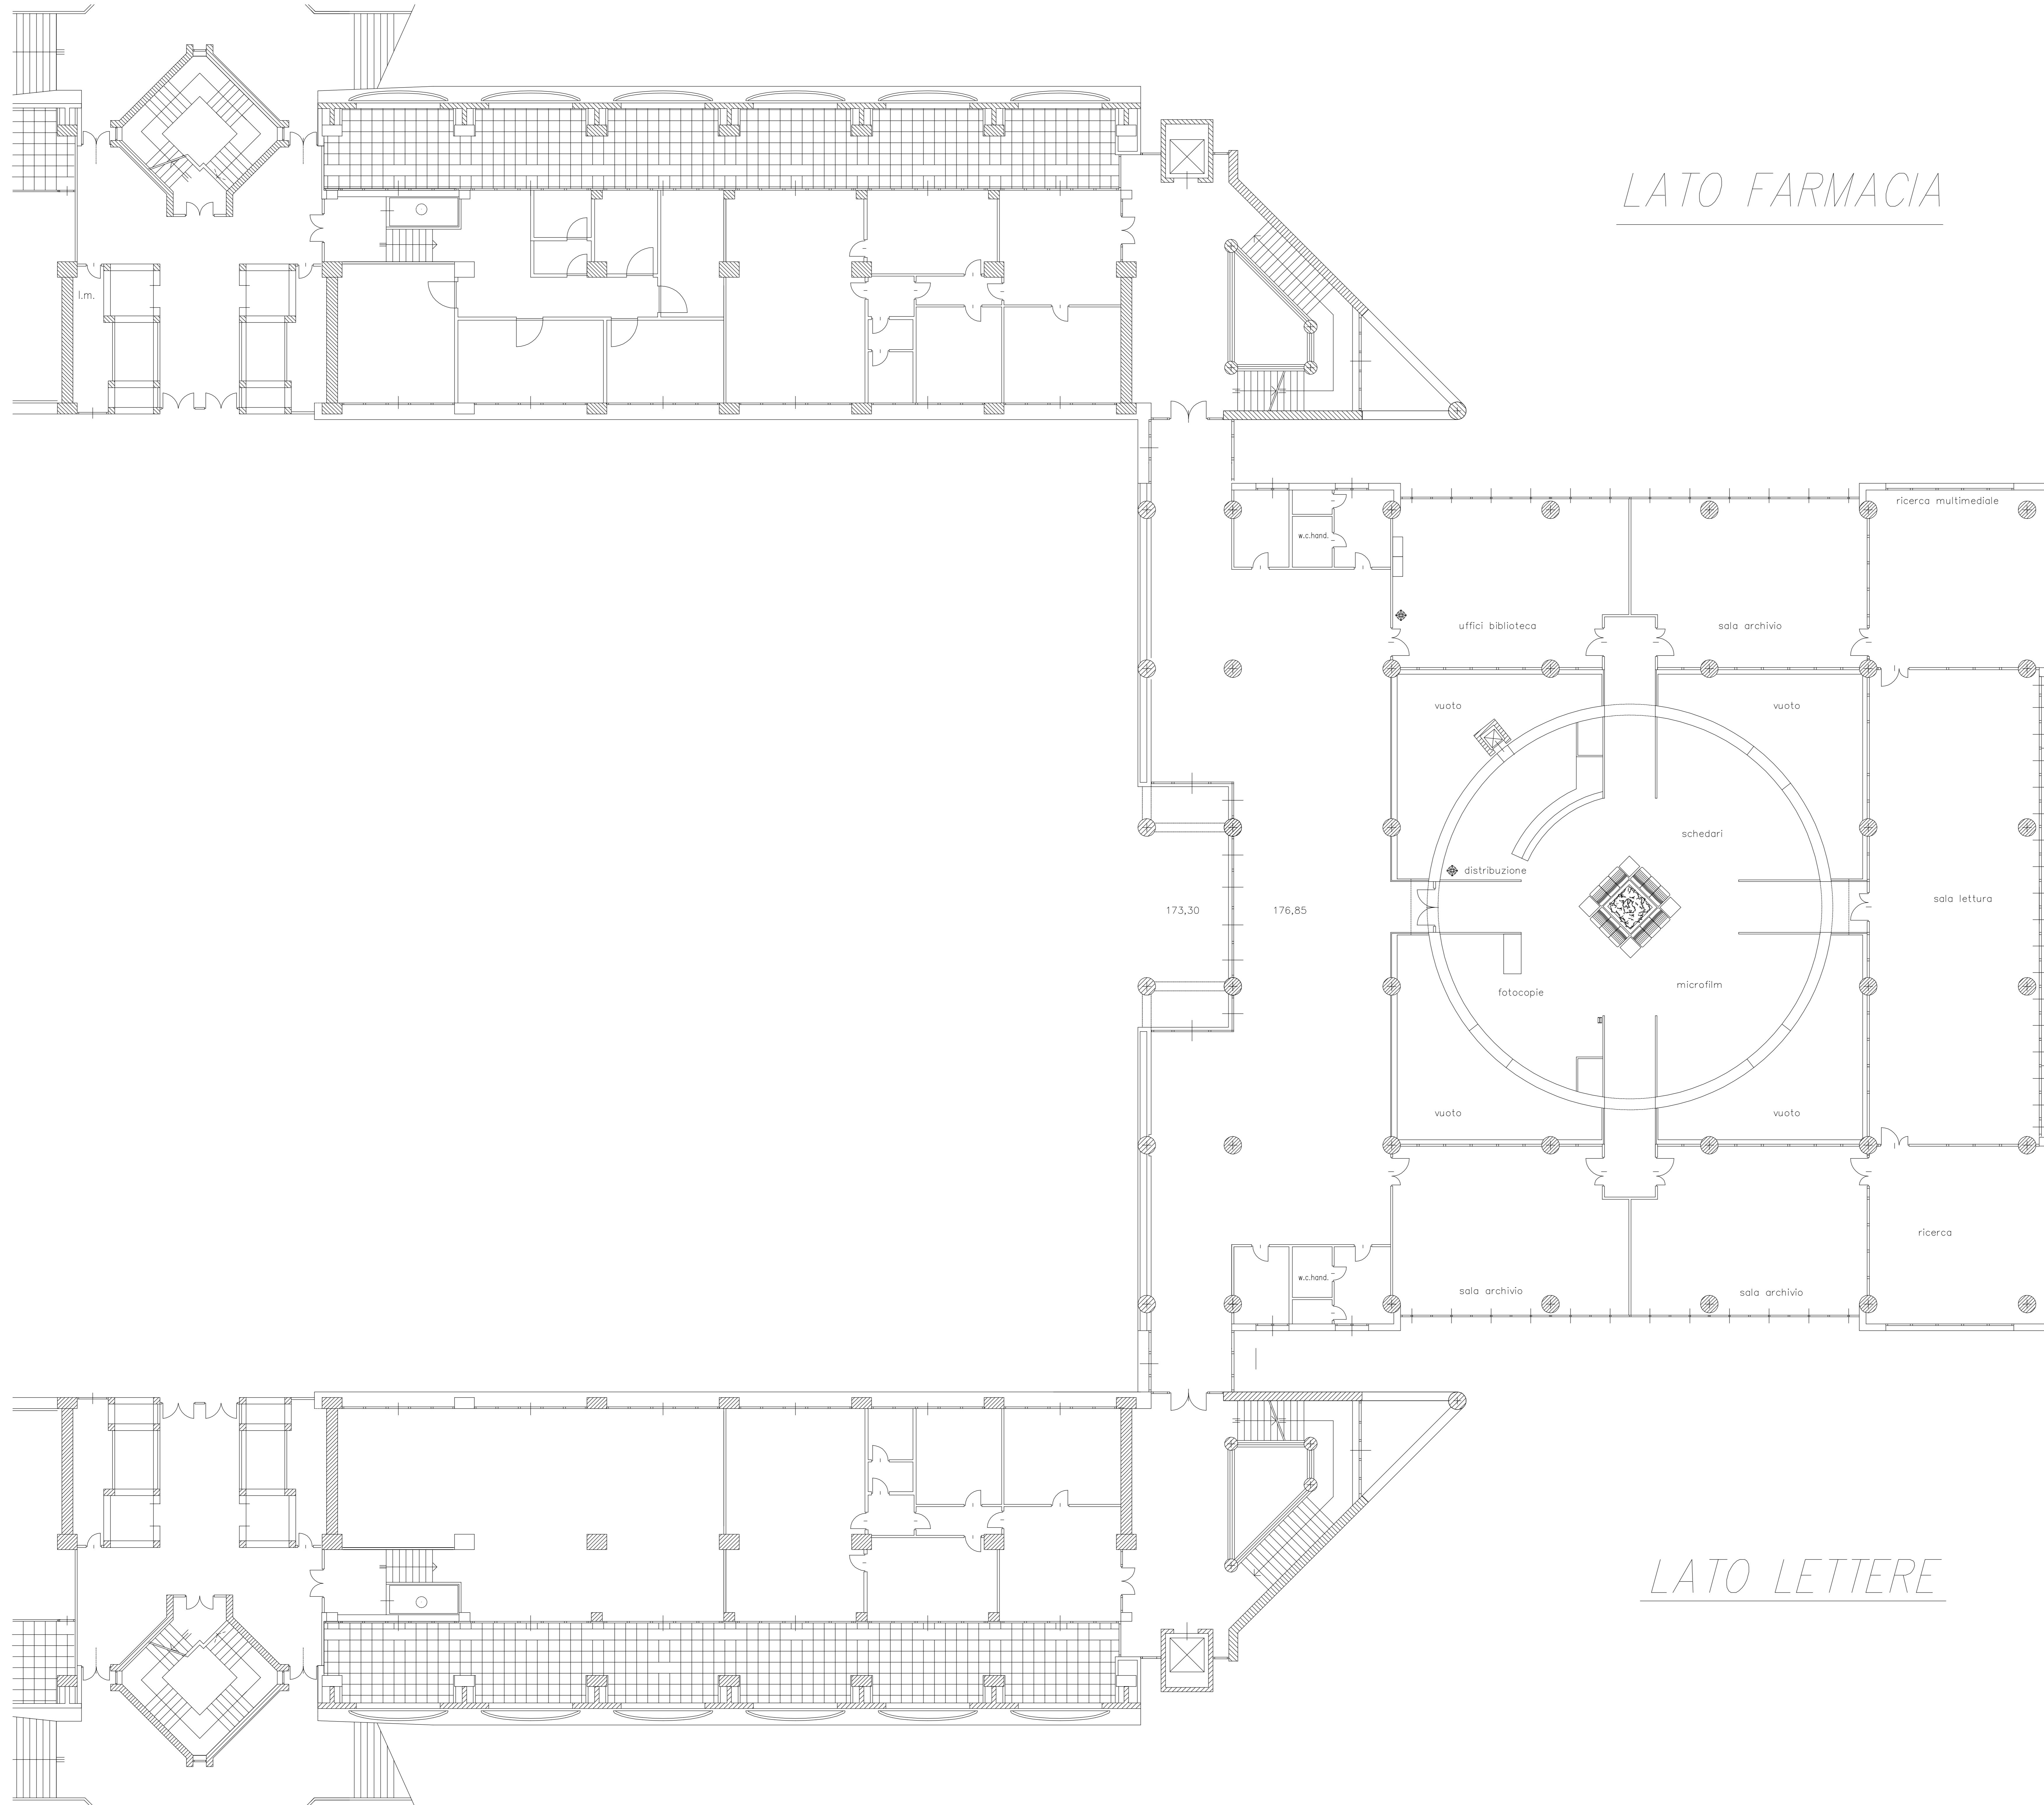

Livello 3		
Ambiente	n° corpi illumin.	tubi fluorescenti
Uffici e servizi Lato Farmacia	80	1 x 36W
Uffici e servizi Lato Lettere	110	1 x 36W
Uffici e servizi Lato Farmacia	25	2 x 36W
Uffici e servizi Lato Lettere	25	2 x 36W



UNIVERSITÀ DEGLI STUDI DI MESSINA

**EDIFICI UNIVERSITARI
POLI DIDATTICI PAPARDO - ANNUNZIATA**

PROGETTO UNIME-LED



PROGETTAZIONE:
- AREA SERVIZI TECNICI -
arch. Maria Giovanna Leonardi
ing. Giovanni Lupo
geom. Giuseppe De Leo
geom. Nunzio Chisè
perito edile Gianluca Barbero

COLLABORATORI:
- AREA SERVIZI TECNICI -
ing. Giug. Sofà
geom. Giuseppe Rizzano

RESPONSABILE UNICO DEL PROCEDIMENTO: Ing. Francesco OTERI

- PROGETTO DEFINITIVO -			
ELABORATO	DATA	NOTE	FRAMA
Elaborati grafici - FACOLTÀ DI MEDICINA VETERINARIA - Pianta livello 3			
REVISIONE	DATA	AGGIORNAMENTI	SCALA
---	---	---	1: 100
			CODICE FILE
			Livello 3.dwg

NOTA: È vietata la ristampa o l'uso non autorizzato. Eventuali modifiche dovranno essere concordate con il progettista.

PD-FV-L3-26