


# PLANIMETRIA GENERALE

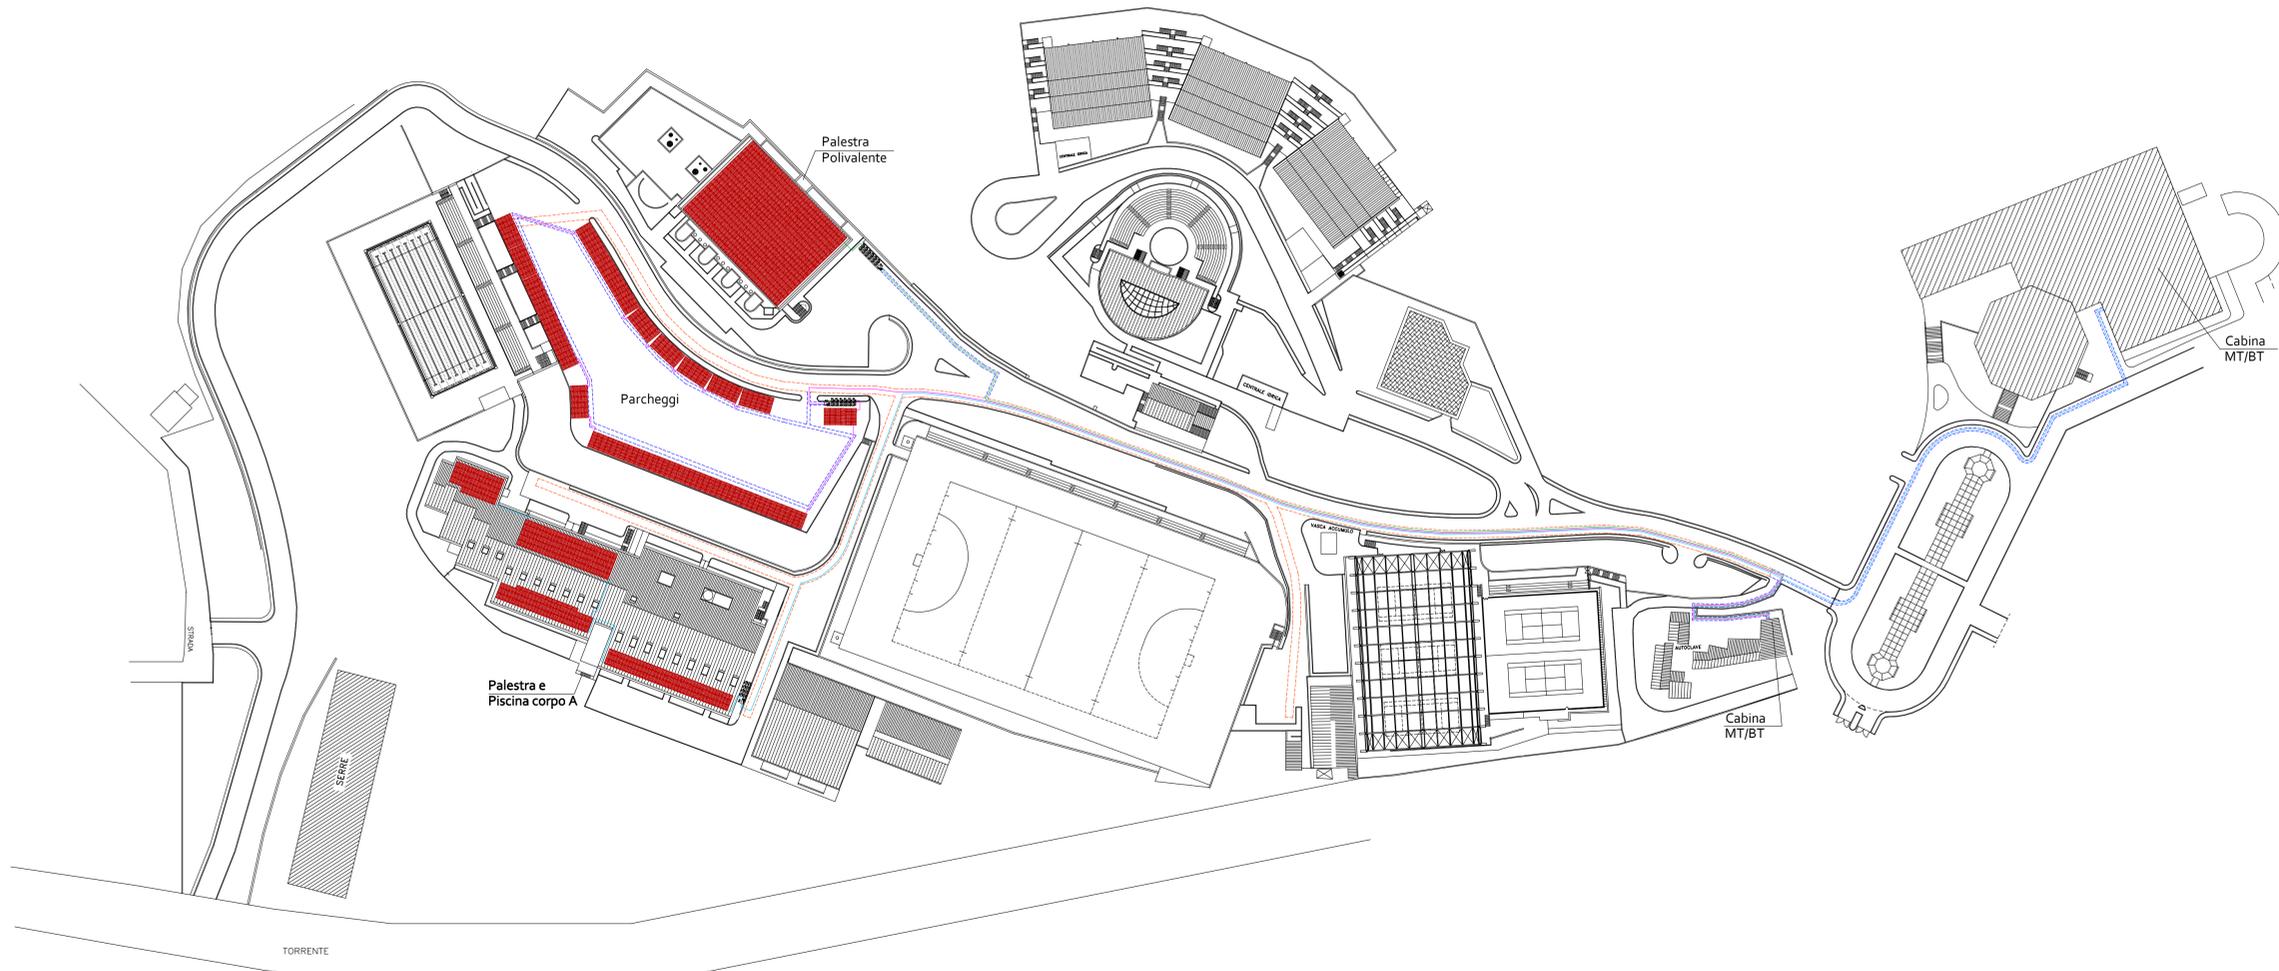

## LEGENDA

- Cunicolo servizi esistente
- Scavo a sezione da eseguire
- Linea alimentazione FV Palestra e Piscina corpo A
- Linea alimentazione FV pensiline Parcheggio
- Linea alimentazione FV Palestra Polivalente



UNIVERSITÀ DEGLI STUDI DI MESSINA

### CITTADELLA SPORTIVA POLO DIDATTICO ANNUNZIATA PROGETTO CITTADELLA FOTOVOLTAICA



PROGETTAZIONE:  
- AREA SERVIZI TECNICI -  
ing. Giovanni Lupo  
geom. Giuseppe De Leo  
perito edile Gianluca Barbaro

COLLABORATORI:  
- AREA SERVIZI TECNICI -  
ing. Giusj Sofi

RESPONSABILE UNICO DEL PROCEDIMENTO: ing. Francesco OTERI

#### - PROGETTO DEFINITIVO -

ELABORATO		DATA	NOME	FIRMA
Elaborati grafici				
Planimetria distribuzione generale degli impianti				
REVISIONE	DATA	AGGIORNAMENTI	SCALA	
---	---	---	1: 1000	
			CODICE FILE	
			PD-SP-DG-22.dwg	

PD-SP-DG-22

NOTA: Il controllo delle misure è a carico della ditta esecutrice. Eventuali modifiche dovranno essere concordate con il progettista.