




SCHEMA FUNZIONALE IMPIANTO RIVELAZIONE INCENDI

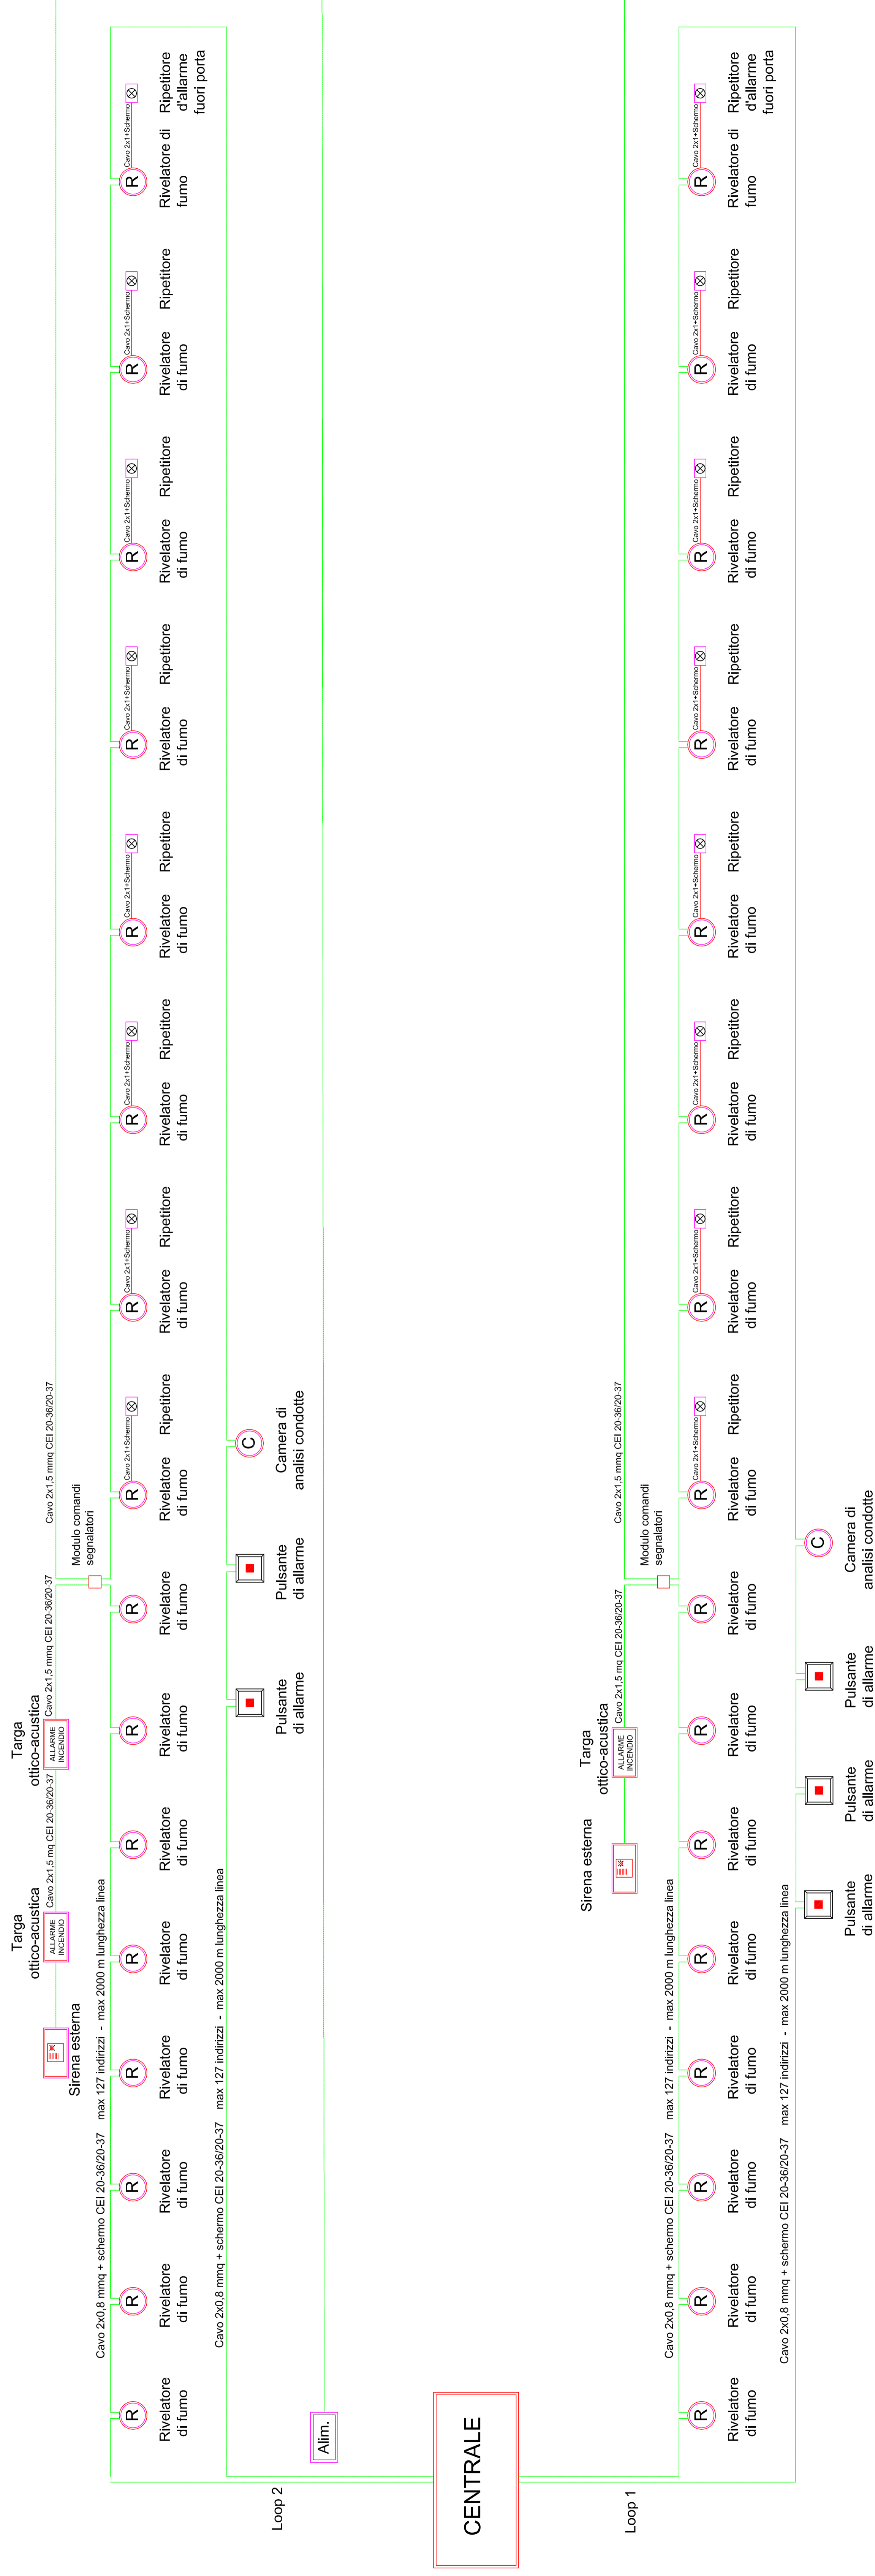

SCHEMA FUNZIONALE IMPIANTO TVCC

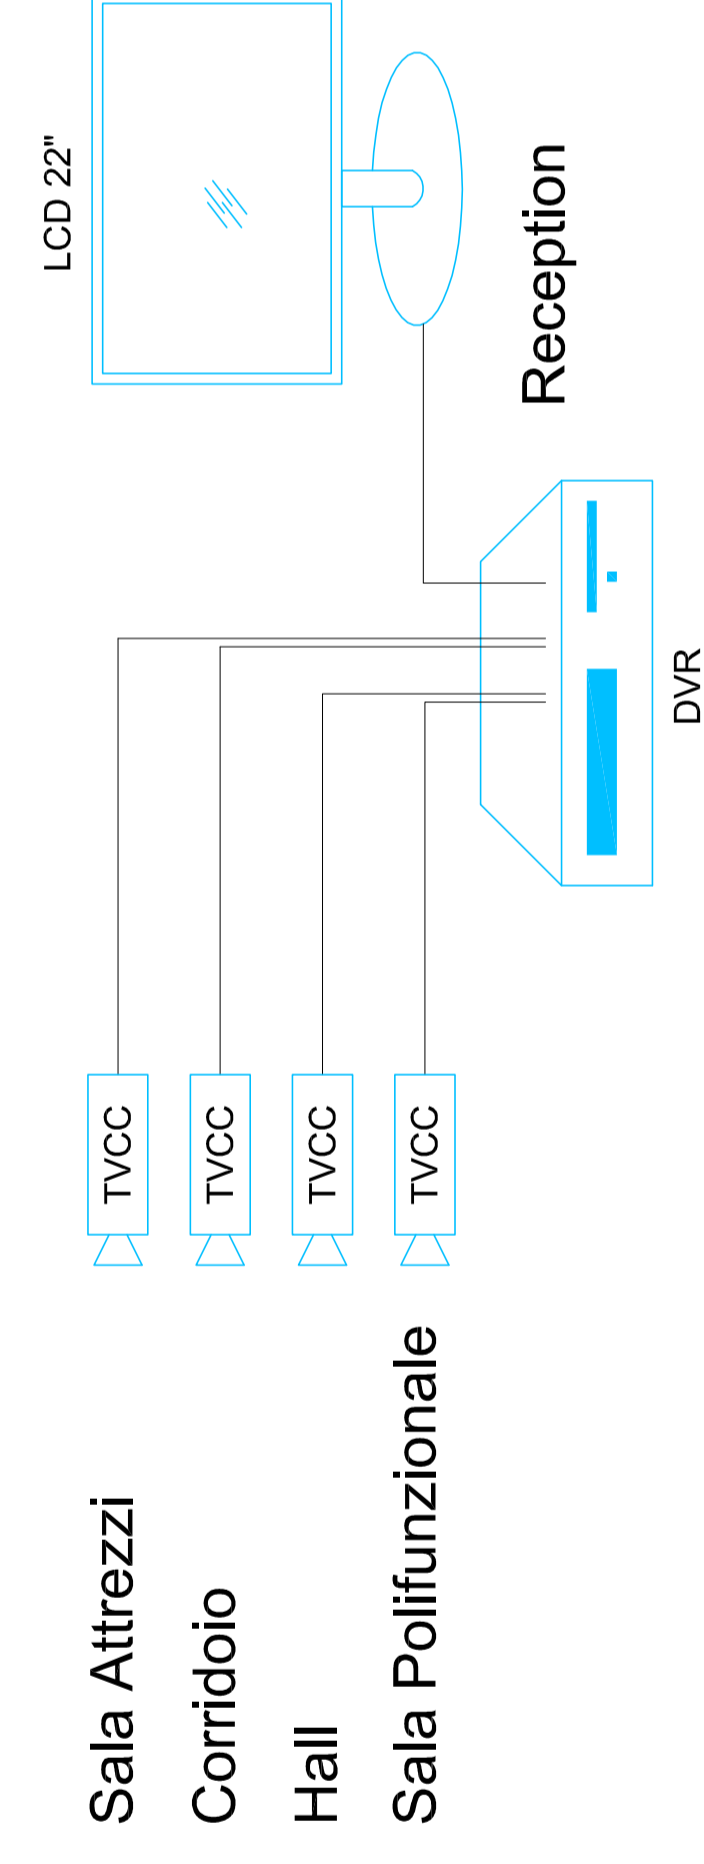

SCHEMA FUNZIONALE IMPIANTO ANTINTRUSIONE

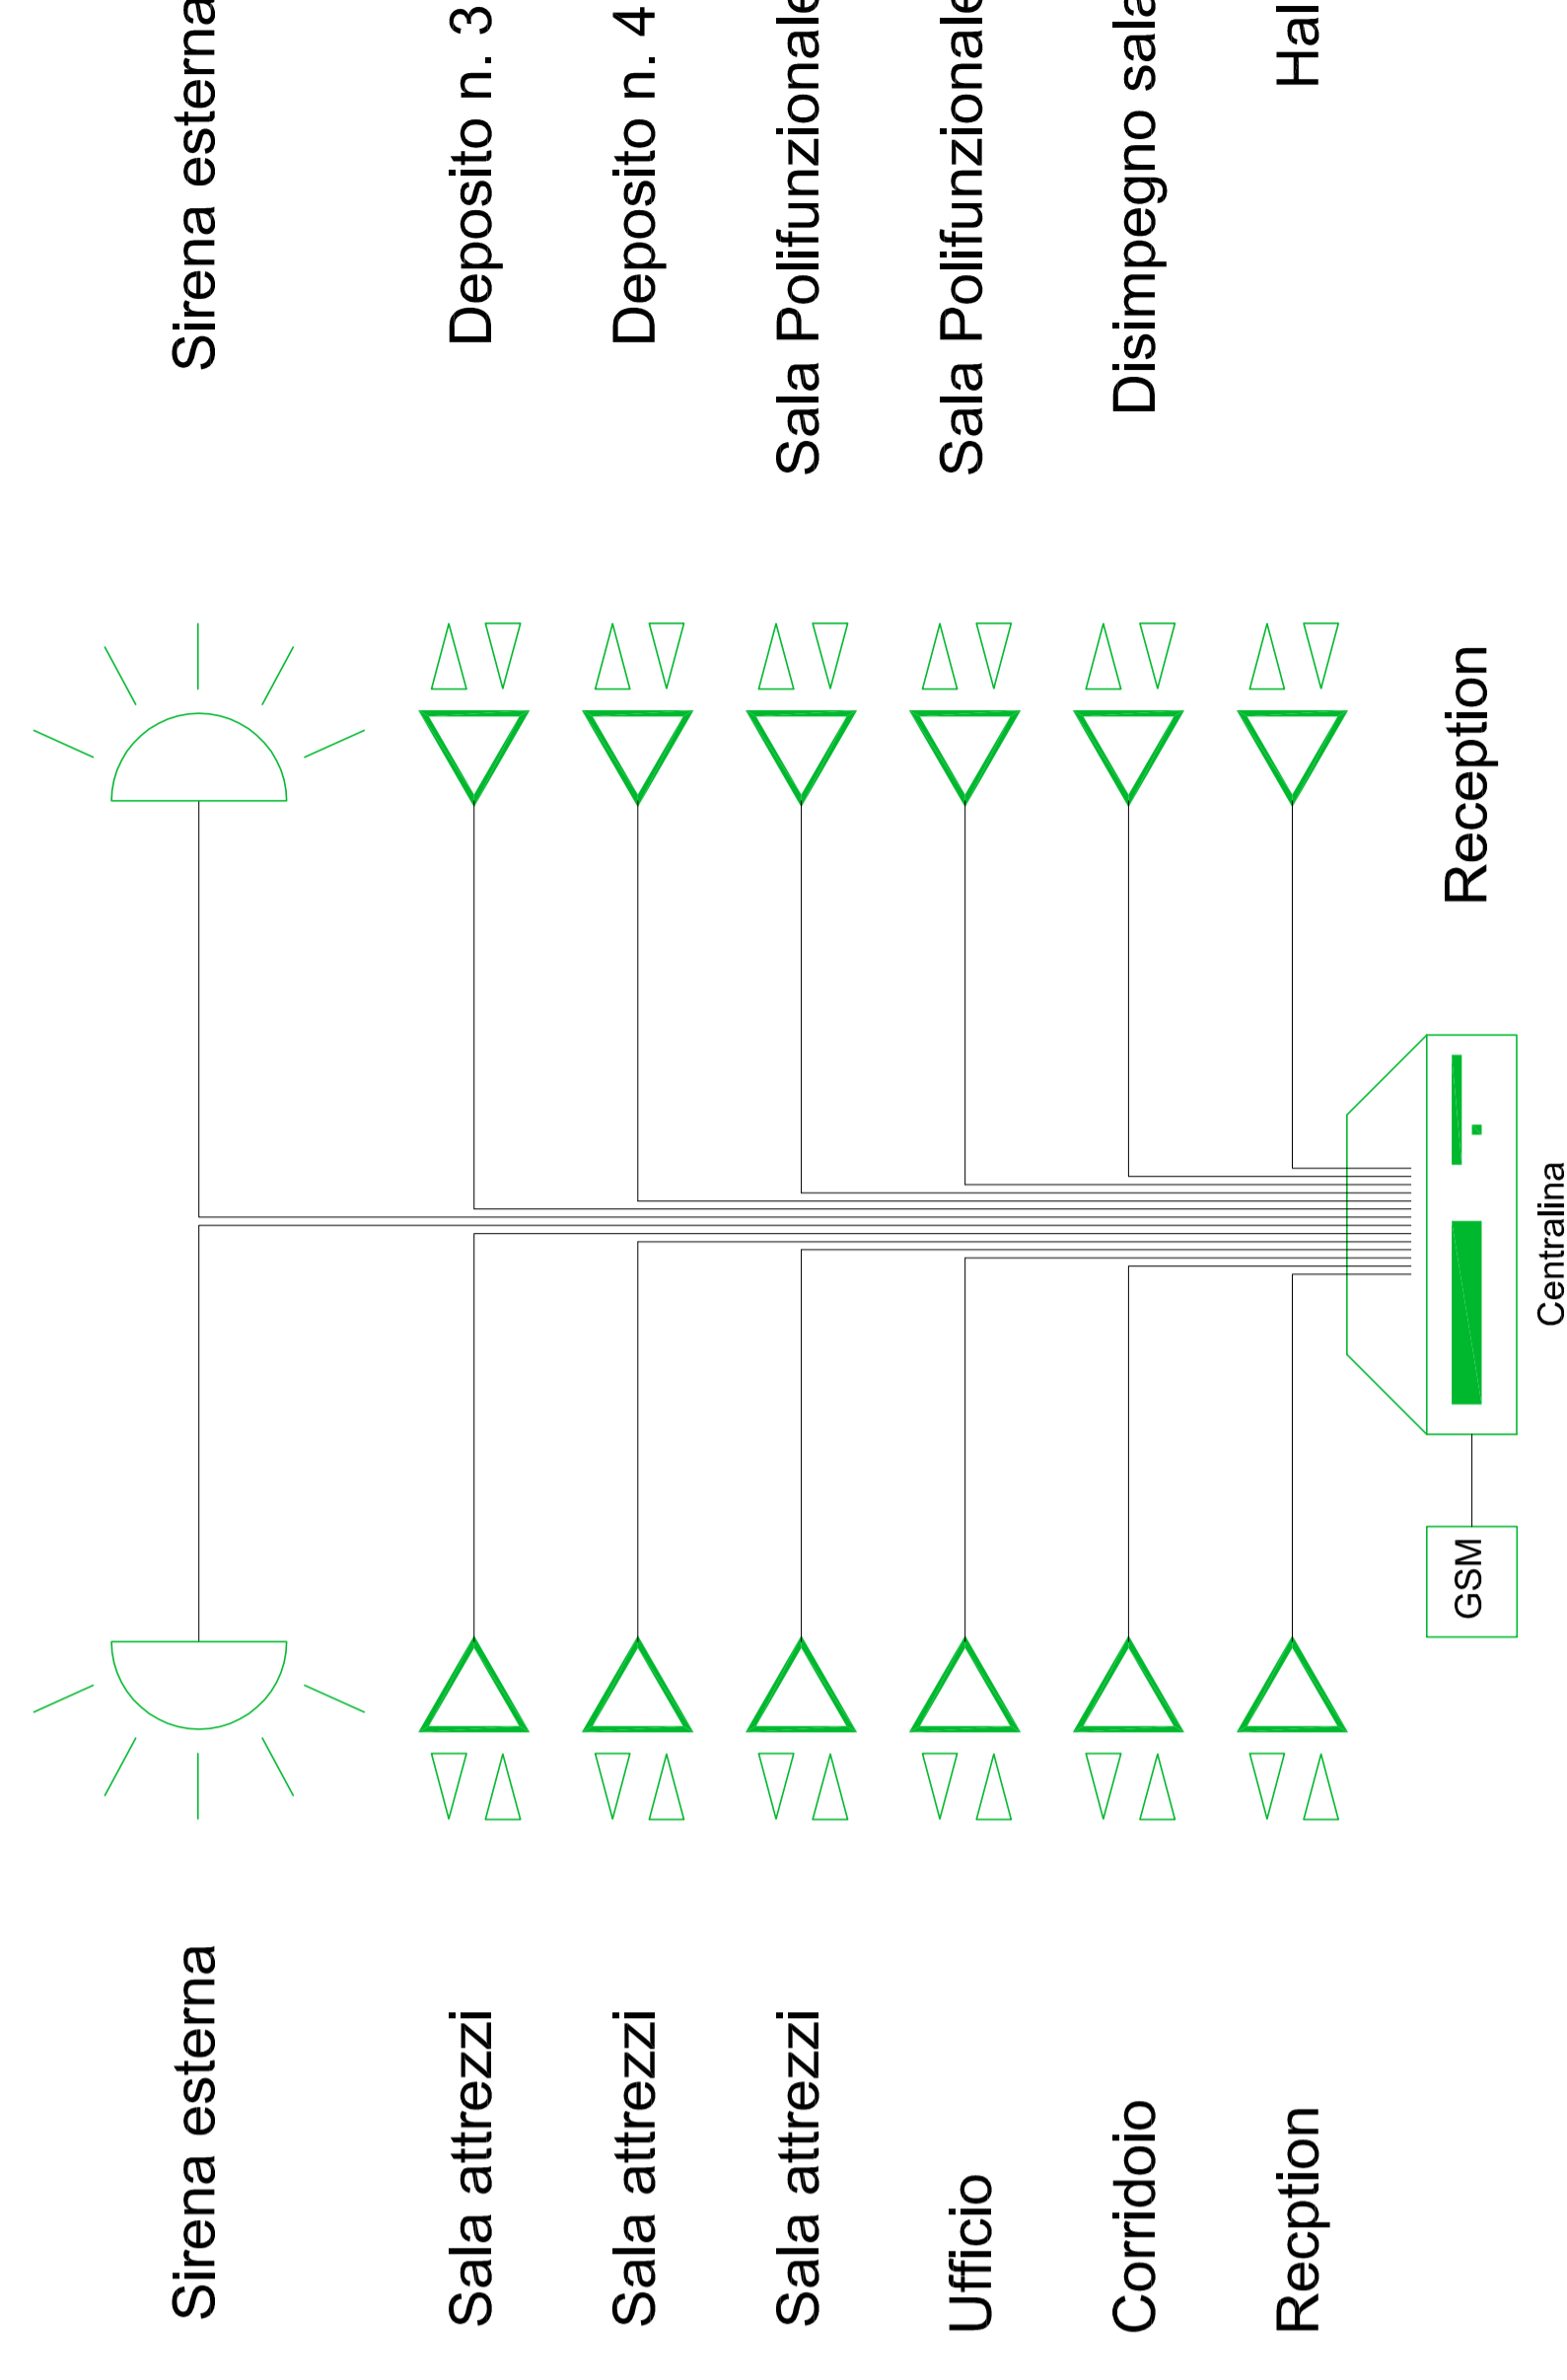

 UNIVERSITA' DEGLI STUDI DI MESSINA		Progetto per la realizzazione di una palestra nei locali di piano terra di Palazzo Mariani (ex Poste Centrali) sito in Messina angolo Corso Cavour - Via Loggia dei Mercanti	
Area Servizi Tecnici SETTORE SEDI URBANE Via Consolato del Mare, 41 - tel. 090/6768100			
PROGETTO IMPIANTI ELETTRICI E SPECIALI			
Tav.:	IES - 07	Schemi funzionali impianti speciali	
Progettisti: Ing. Giovanni Lupo		Responsabile del procedimento Ing. Francesco Orefi	
Collaboratori:			