



SCHEMA FRIGORIFERO

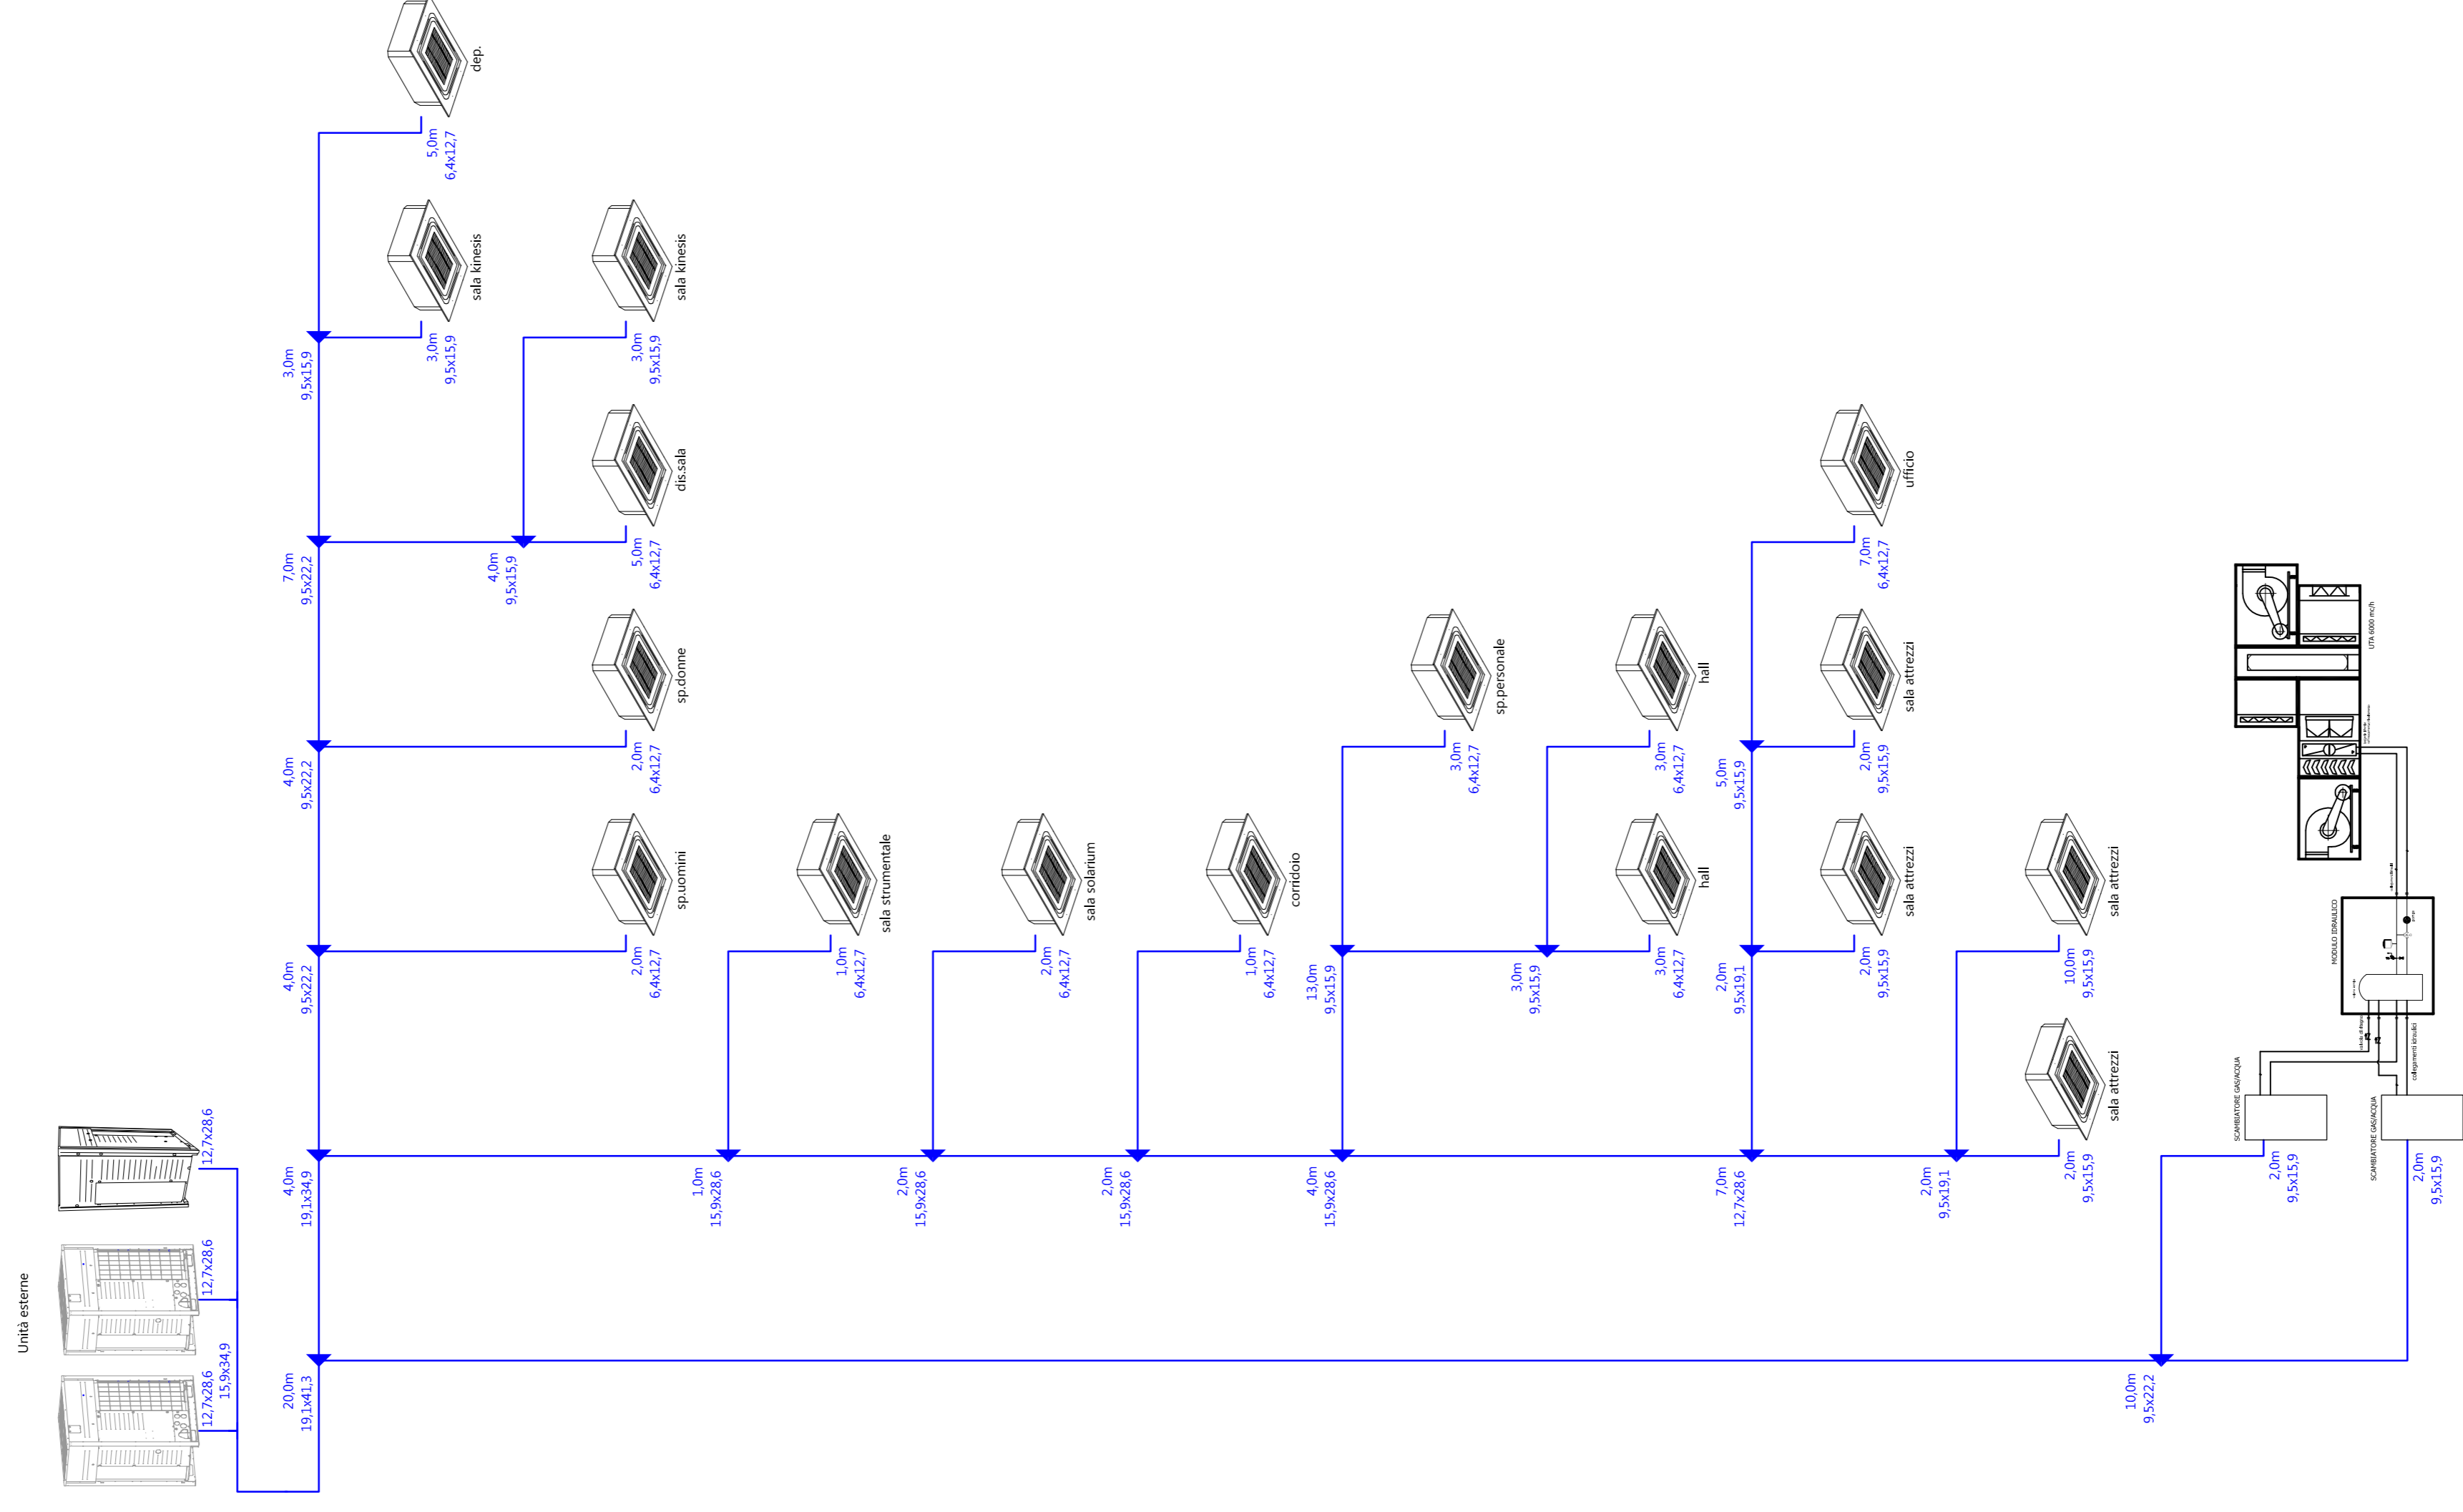

Diametro esterno	Spessore millimetro	Materiale (EN378-2)
6.4 mm	0.8 mm	O
9.5 mm	0.8 mm	O
12.7 mm	0.8 mm	O
15.9 mm	0.9 mm	O
19.0 mm	0.8 mm	O
22.2 mm	0.8 mm	1/2H
25.4 mm	0.9 mm	1/2H
28.6 mm	0.9 mm	1/2H
31.8 mm	1.21 mm	1/2H
34.9 mm	1.21 mm	1/2H
38.1 mm	1.43 mm	1/2H
41.3 mm	1.43 mm	1/2H

SCHEMA ELETTRICO

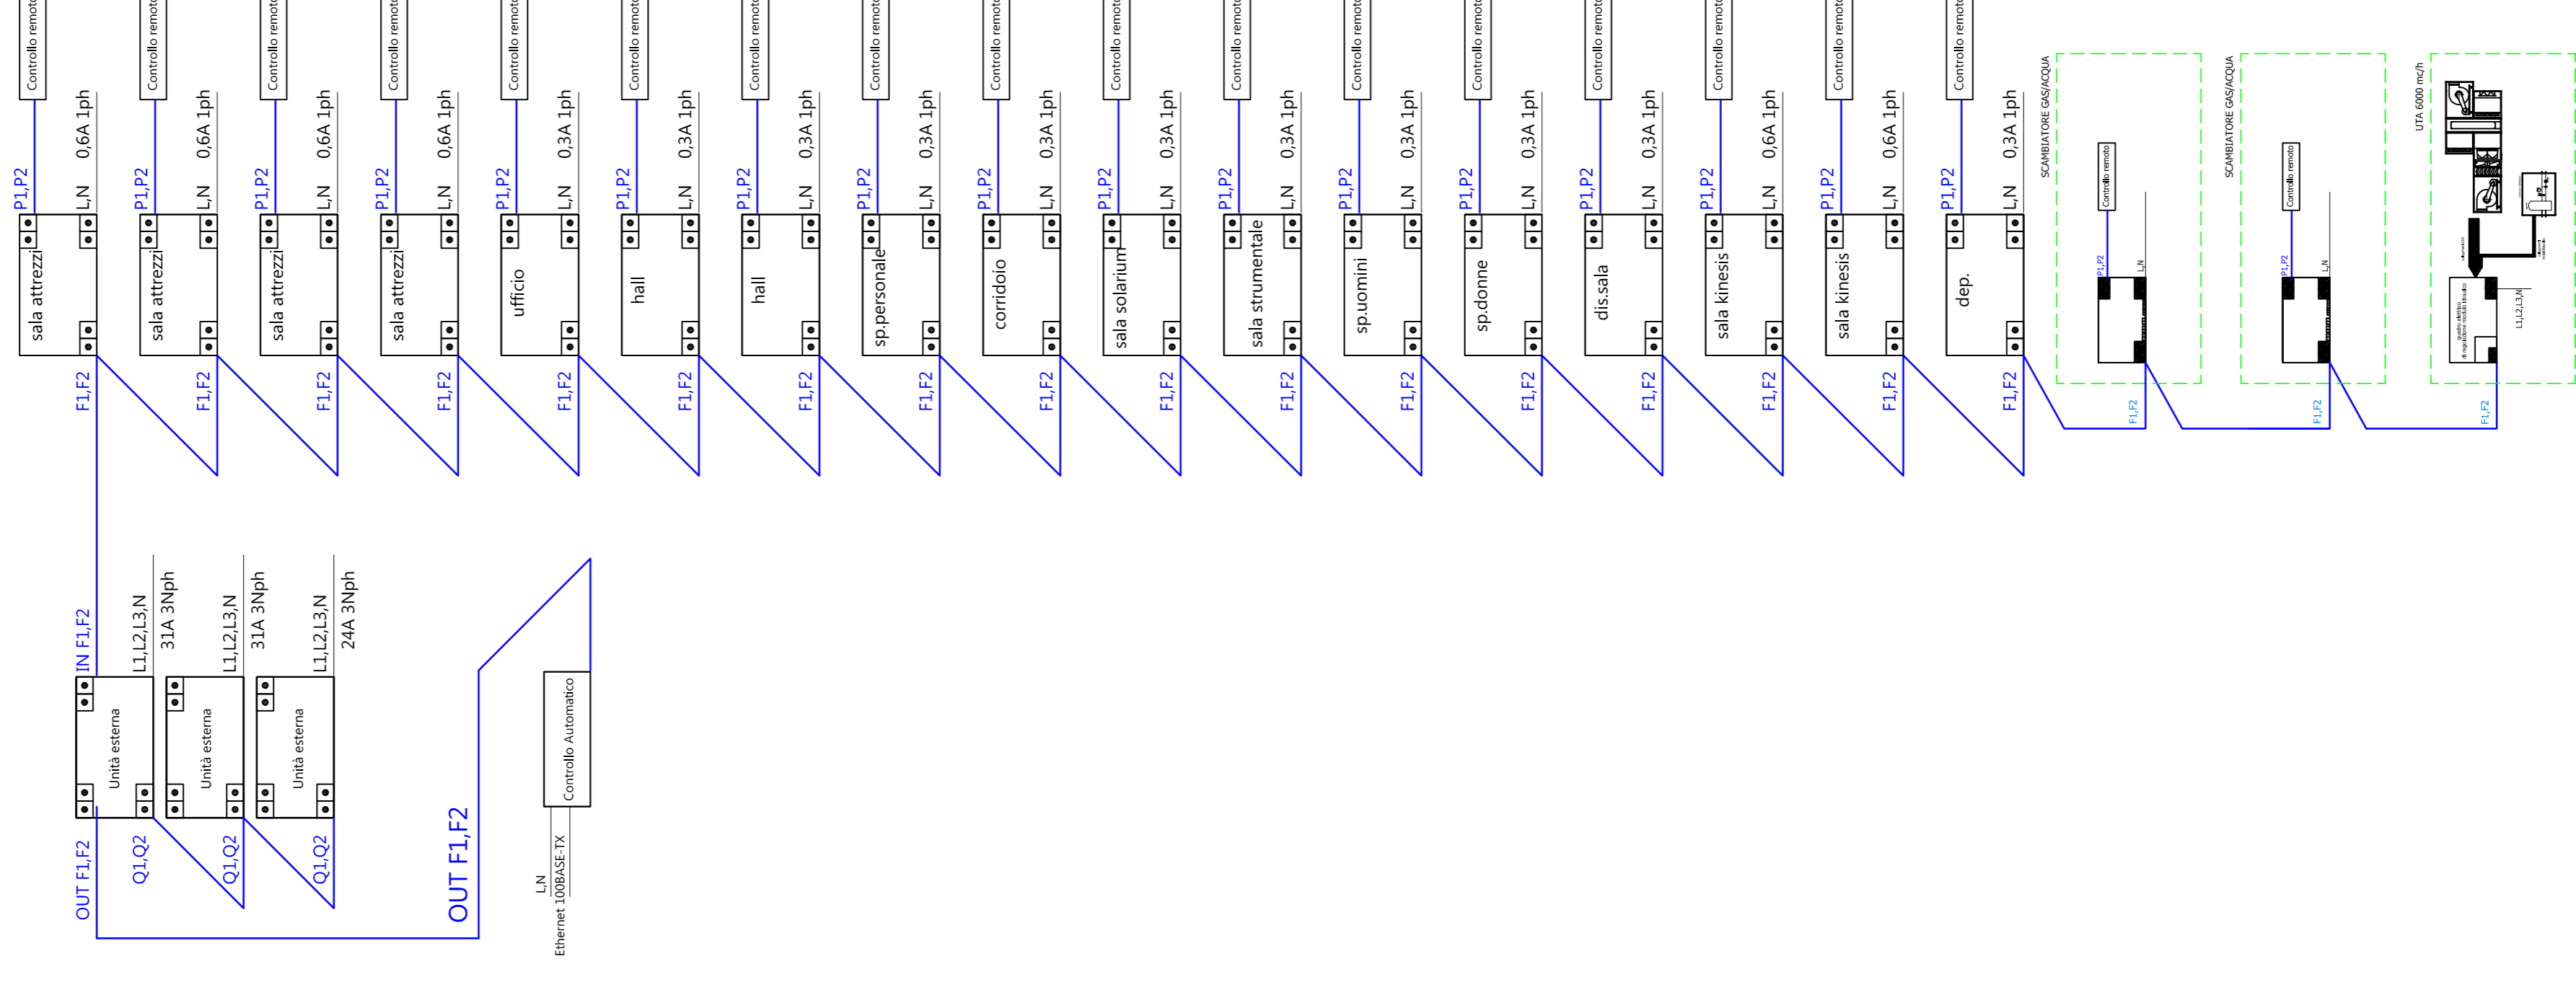




UNIVERSITA' DEGLI STUDI DI MESSINA

Progetto per la realizzazione di una palestra nei locali per la sede di Palazzo Mariani (ex Poste Centrali) sito in Messina angolo Corso Cavour - Via Loggia dei Mercanti

Area Servizi Tecnici SETTORE SEDI URBANE Via Consolato del Mare, 41 - tel. 090/6768100



PROGETTO IMPIANTI MECCANICI

Tav.: IM - 04

Schemi funzionali

Responsabile del procedimento
Ing. Francesco Orfei

Progettisti:
arch. Maria Giovanna Leonardi
geom. Renato Mormino

Collaboratori:
arch. Aurelio Mondello