


CON CANALI 360x15 ZINCATA FORATA (VEDI PARTICOLARE POSIZIONAMENTO QE)

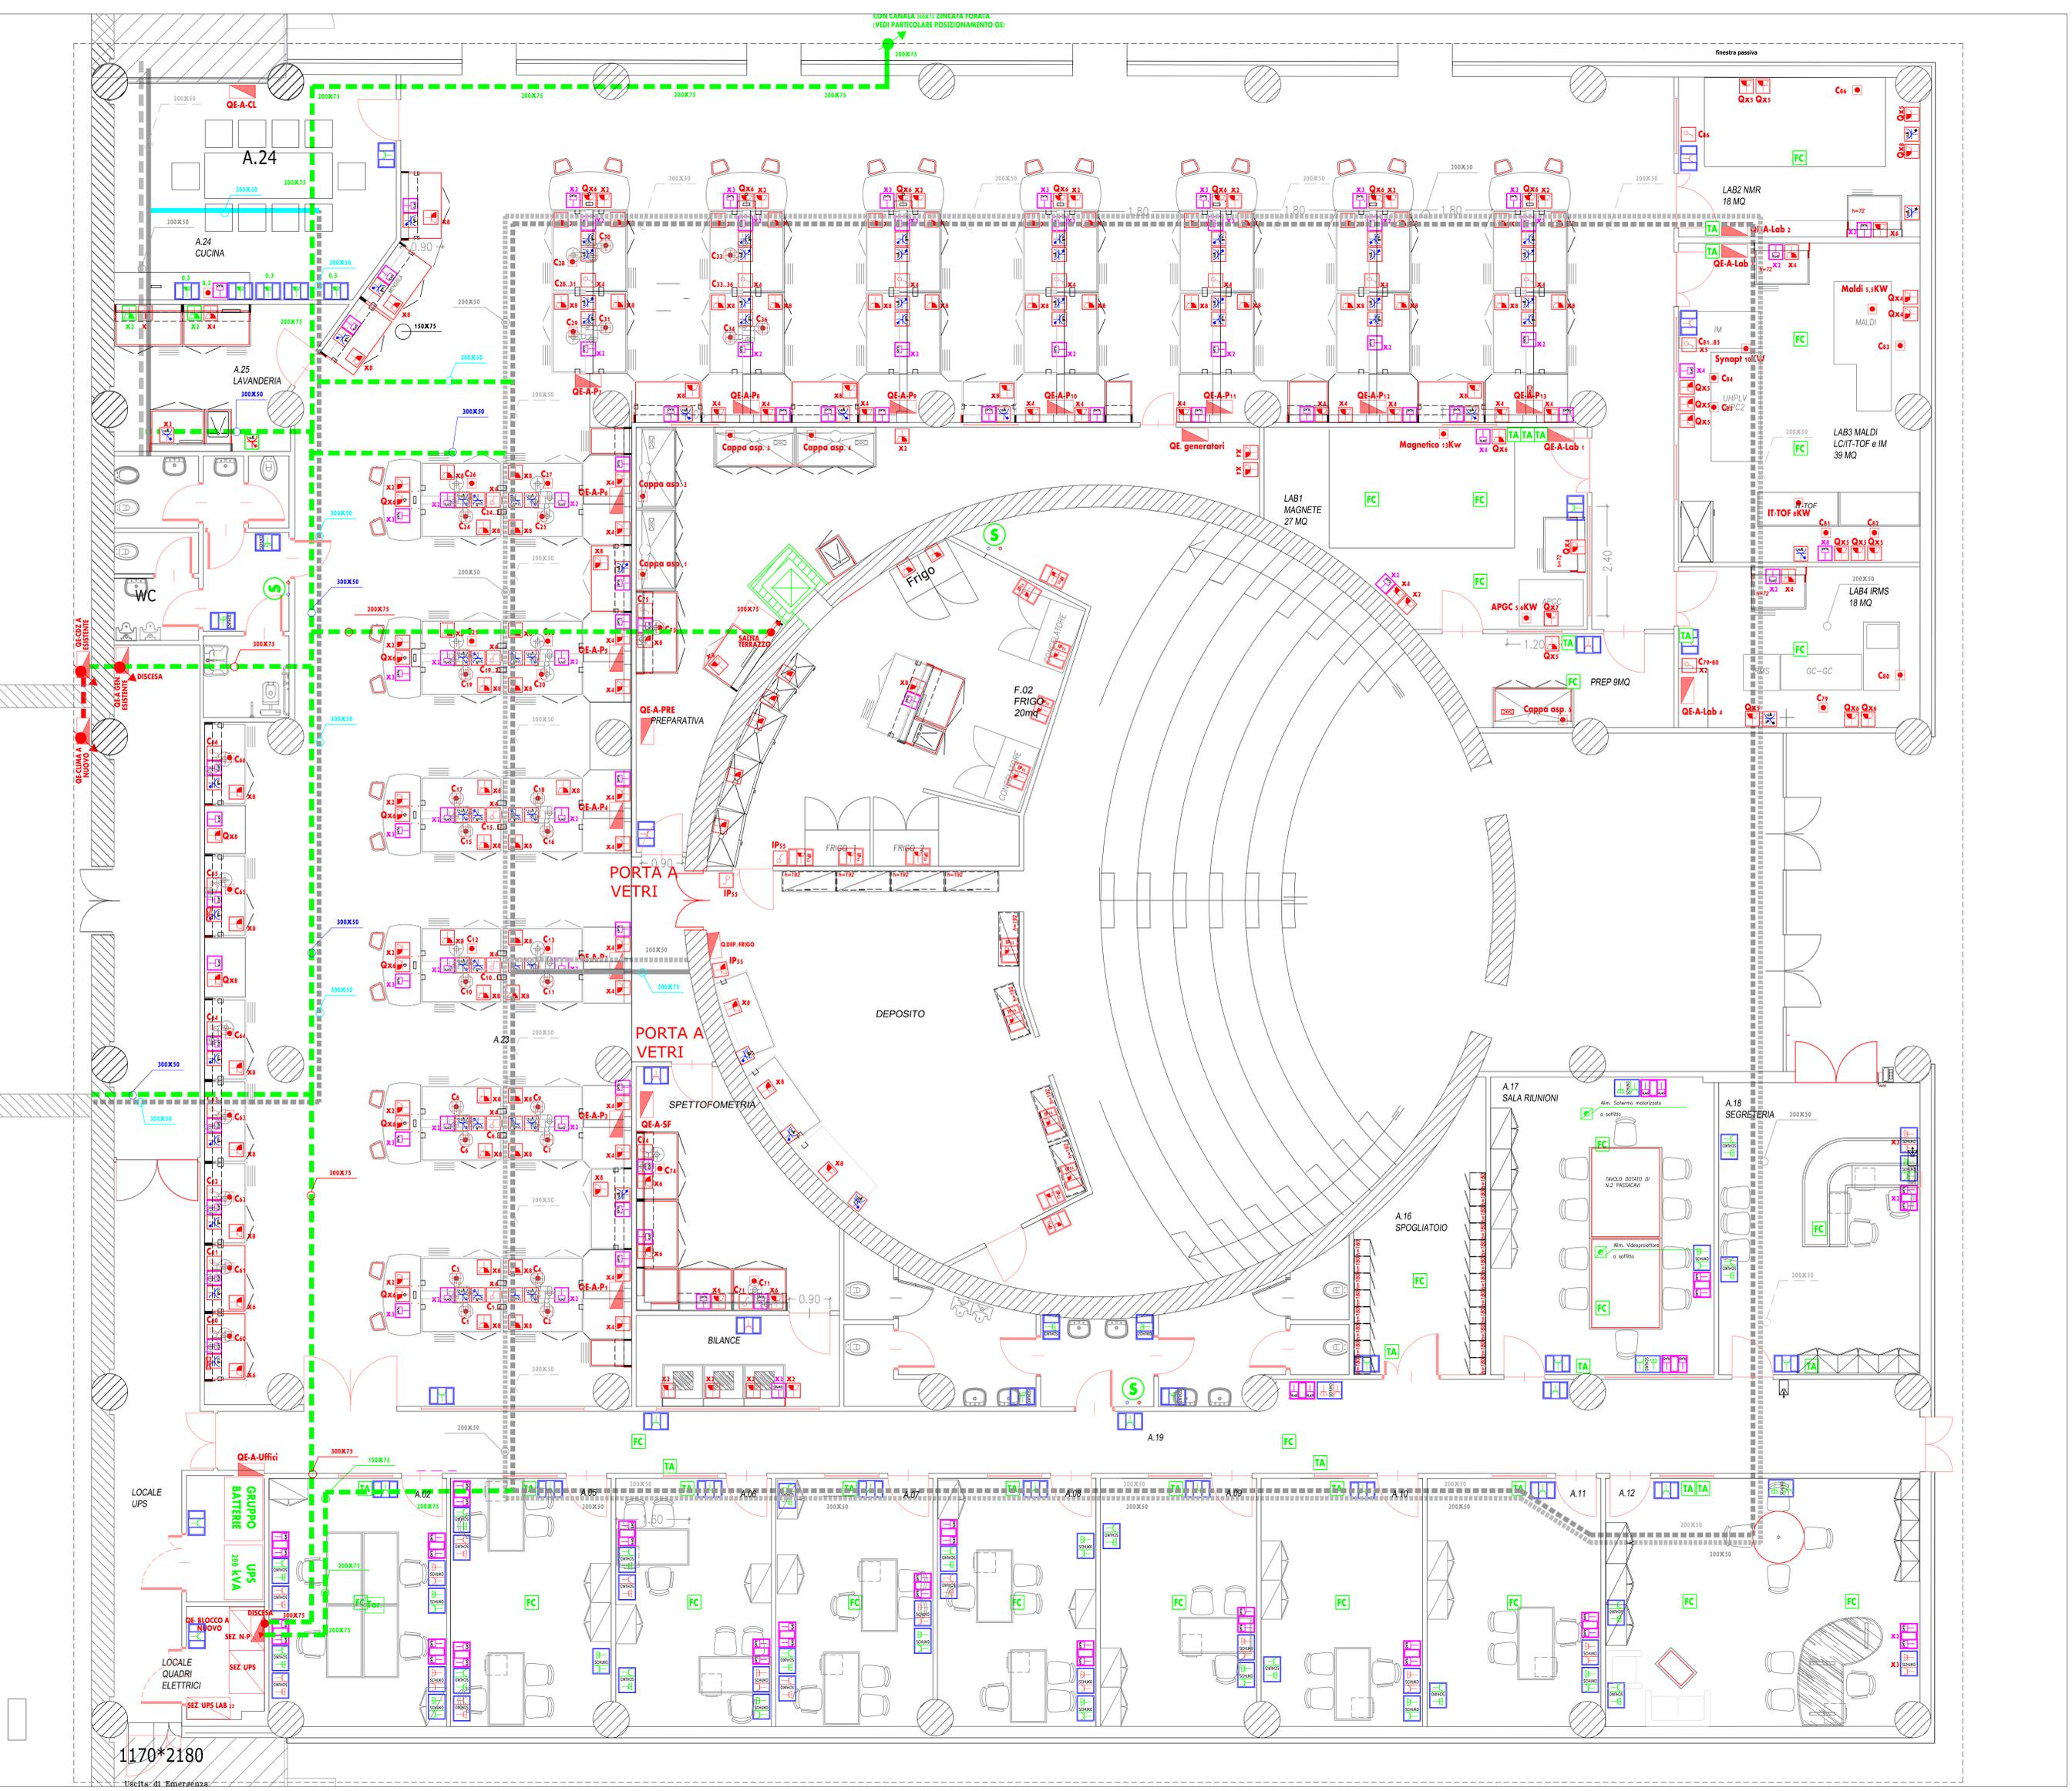

1170\*2180

Uscita di Emergenza