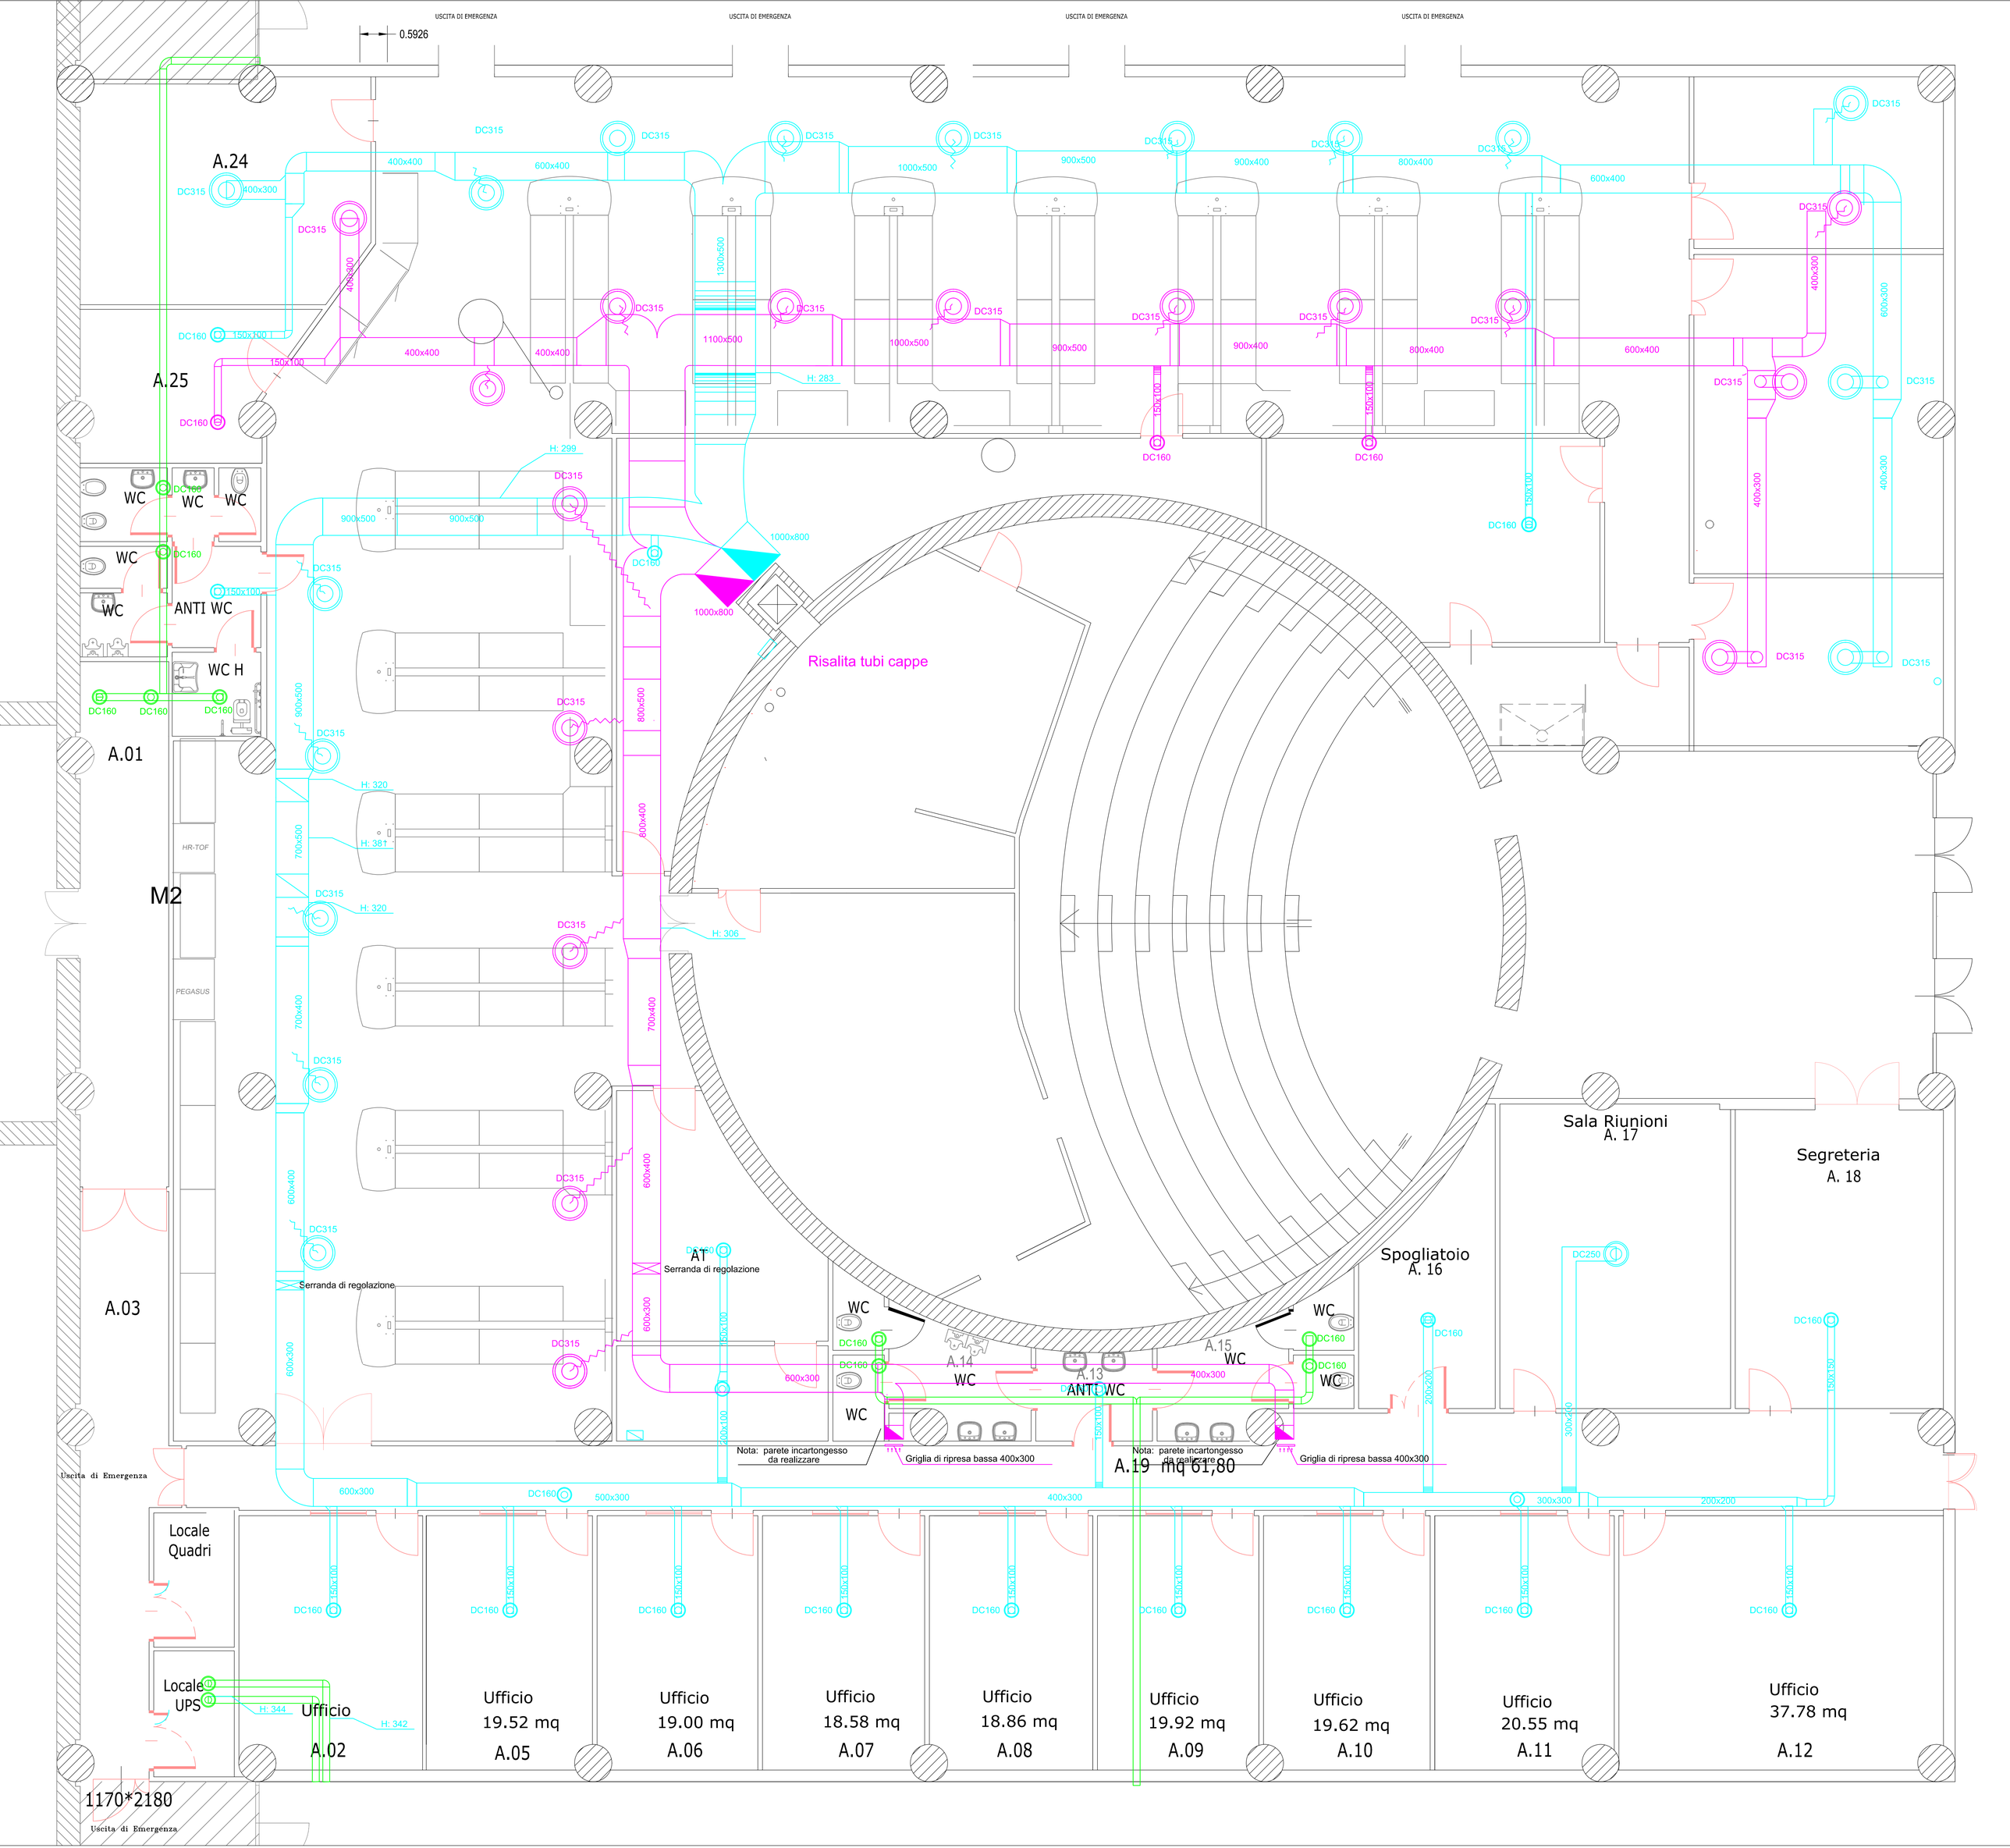

USCITA DI EMERGENZA
0.5926
A.24
A.25
A.01
M2
A.03
WC
ANTI WC
WC H
HR-TOF
PEGASUS
Risalita tubi cappe
Serranda di regolazione
AT
Sala Riunioni
A. 17
Segreteria
A. 18
Spogliatoio
A. 16
A.14
A.13
A.15
ANTI WC
Nota: parete incartongesso da realizzare
Griglia di ripresa bassa 400x300
A.19 mq 61,80
Uscita di Emergenza
Locale Quadri
Locale UPS
Ufficio
A.02
Ufficio
19.52 mq
A.05
Ufficio
19.00 mq
A.06
Ufficio
18.58 mq
A.07
Ufficio
18.86 mq
A.08
Ufficio
19.92 mq
A.09
Ufficio
19.62 mq
A.10
Ufficio
20.55 mq
A.11
Ufficio
37.78 mq
A.12
1170*2180