


LEGENDA SIMBOLI

●	N2 PRESE 220V 10/16A TRINALENTI
●	N1 PRESE CEE INTERBLOCCATA 16A 220V 2P+1
●	N1 PRESE CEE INTERBLOCCATA 32A 380V 3P+N+1
●	N2 PRESE R4S CEE
●	MISCELATORE ACQUA CALDA/FREDDA
●	RUBINETTO ACQUA FREDDA PER MISCELATA
●	RUBINETTO ARIA COMPRESSA
●	REDUTTORE ELIO
●	REDUTTORE AZOTO
●	REDUTTORE ARGON
⊕	BRACCIO SINGOLO SU TRAKE
□	ARREDO ESISTENTE
□	ARREDO NUOVO

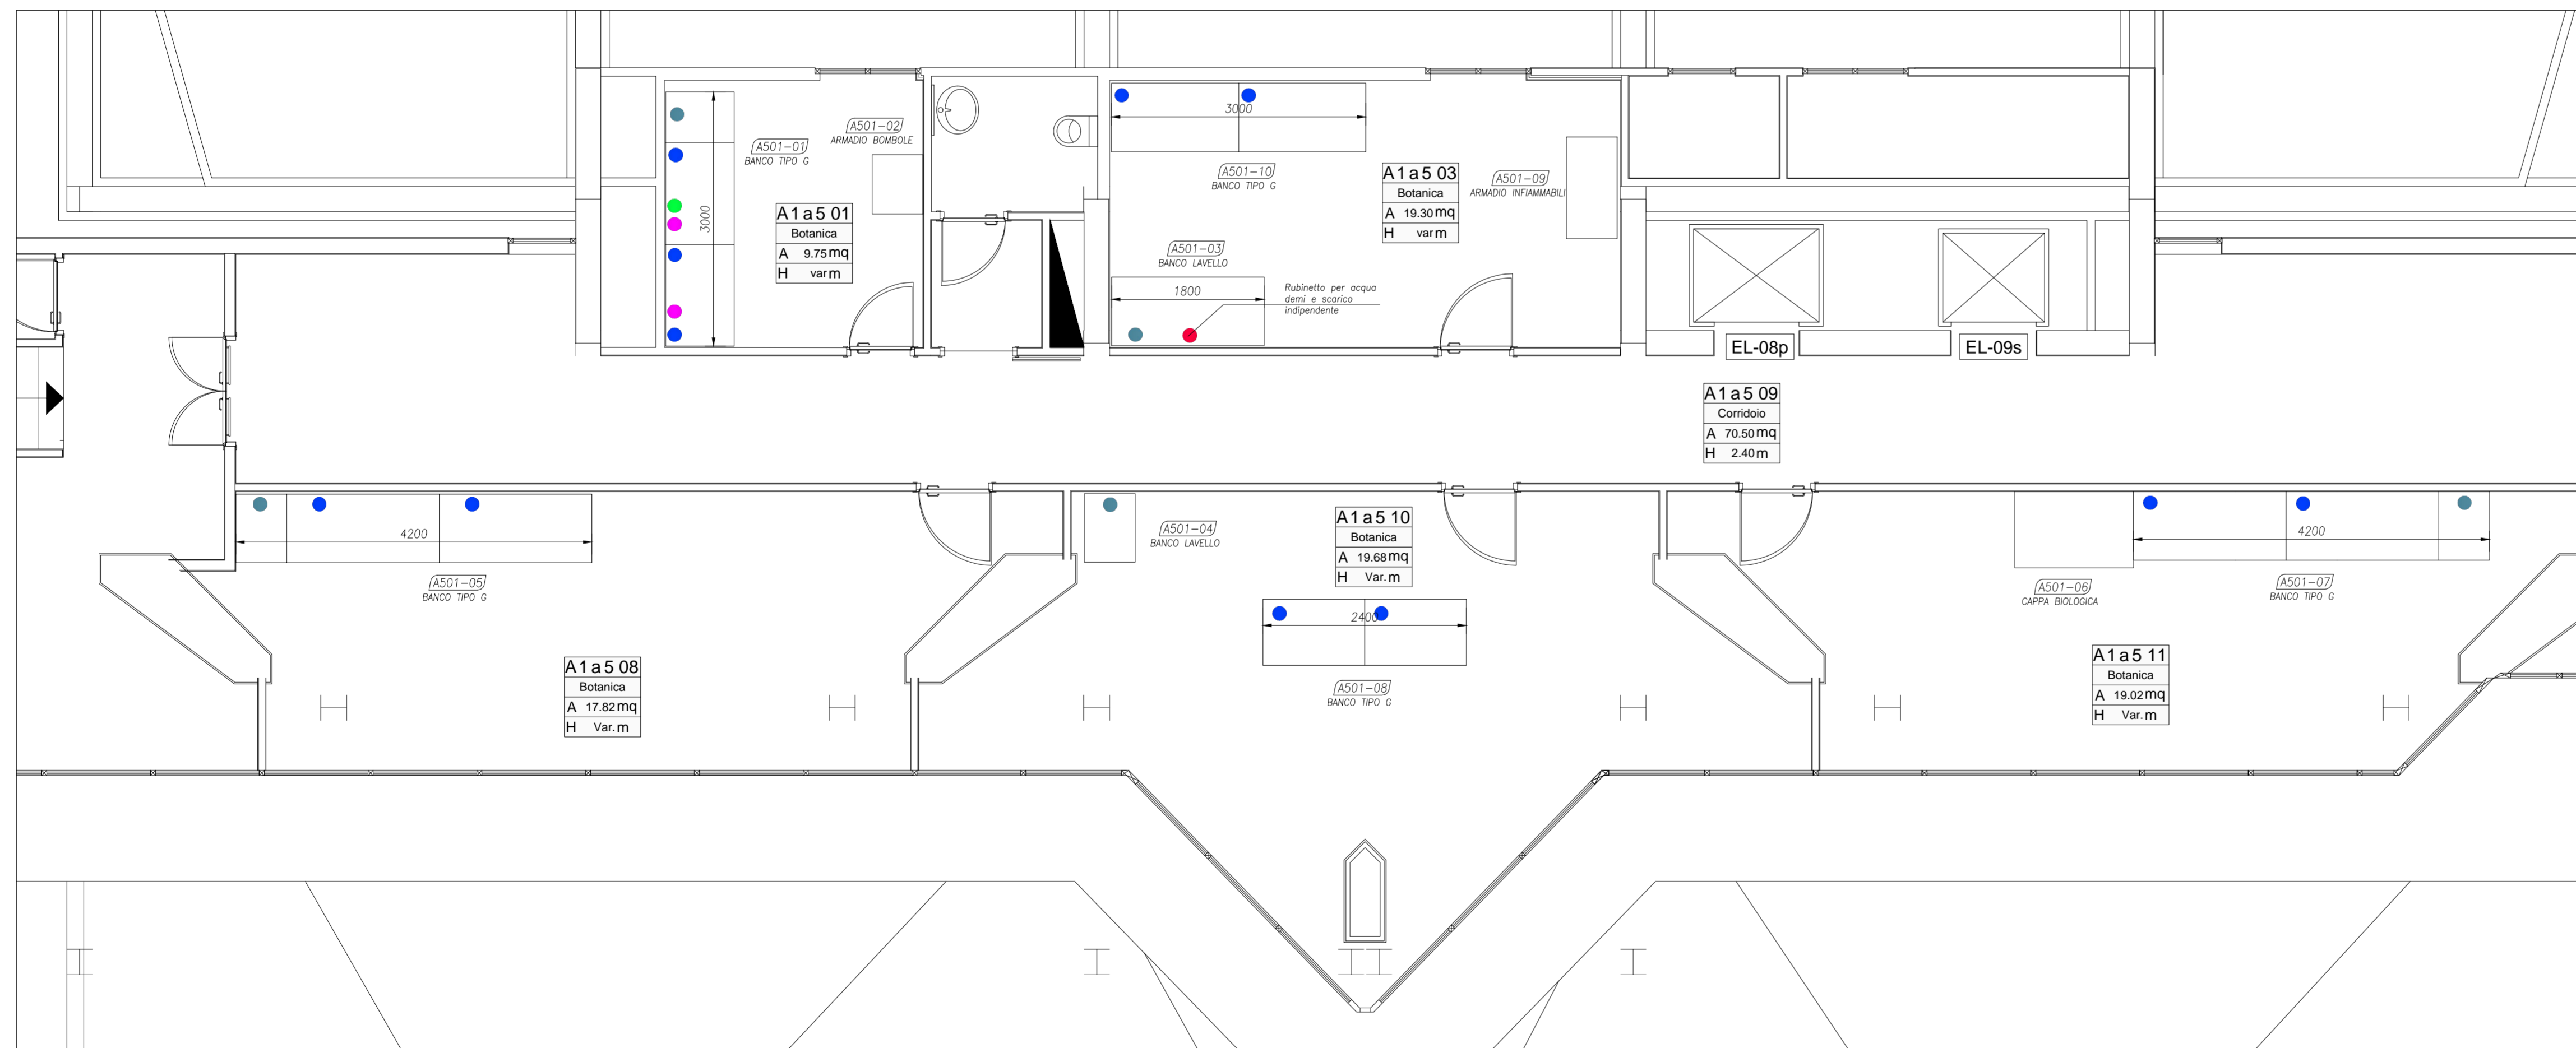

UNIVERSITA' DEGLI STUDI DI MESSINA
UNITÀ SPECIALE DEI SERVIZI TECNICI

LAVORI DI RISTRUTTURAZIONE DEGLI EDIFICI DELLA FACOLTA'
DI SCIENZE MM.FF.NN. IN CONTRADA PAPARDO

PROGETTO ESECUTIVO



DISCIPLINA:
PROGETTO ARREDI TECNICI

ELABORATO:

EDIFICIO A
Funzionale
Pianta LAB A5_A1a5_01-03-08-09-10-11

TAVOLA:
PRS1EAT_P5A007140

COD. PROGETTO: E
NOME FILE: PRS1EAT_P5A007140 - Pianta LAB A5_A1a5_01-03-08-09-10-11.pdf
SCALA: 1:50
DATA: 11/05/2016

I PROGETTISTI:
Architerna ENGINEERING
Il responsabile della progettazione e dell'integrazione delle prestazioni specialistiche
Ing. Santi Caminiti

ASSOCIAZIONE TEMPORANEA D'IMPRESA:
La mandataria:
INGEGNERIA E COSTRUZIONI S.r.l.
C.F. 01174100877 - P.IVA 01024-01017
S. Legario - Via T. Campano - 98122 Messina
Tel. 090 441114 - Fax 090 491123
La mandante:
LUPO COSTRUZIONI S.r.l.
Ing. Rosario De Domenico

REV.	DATA	RIFERIMENTO REVISIONE	ESEG.	CONTR.	APPR.
01					Caminiti
02					
03					
04					
05					
06					

IL RESPONSABILE UNICO DEL PROCEDIMENTO:
Ing. Francesco Oteri